


Ficha Técnica

MURO INCLINADO CON CUERDA

PAM08

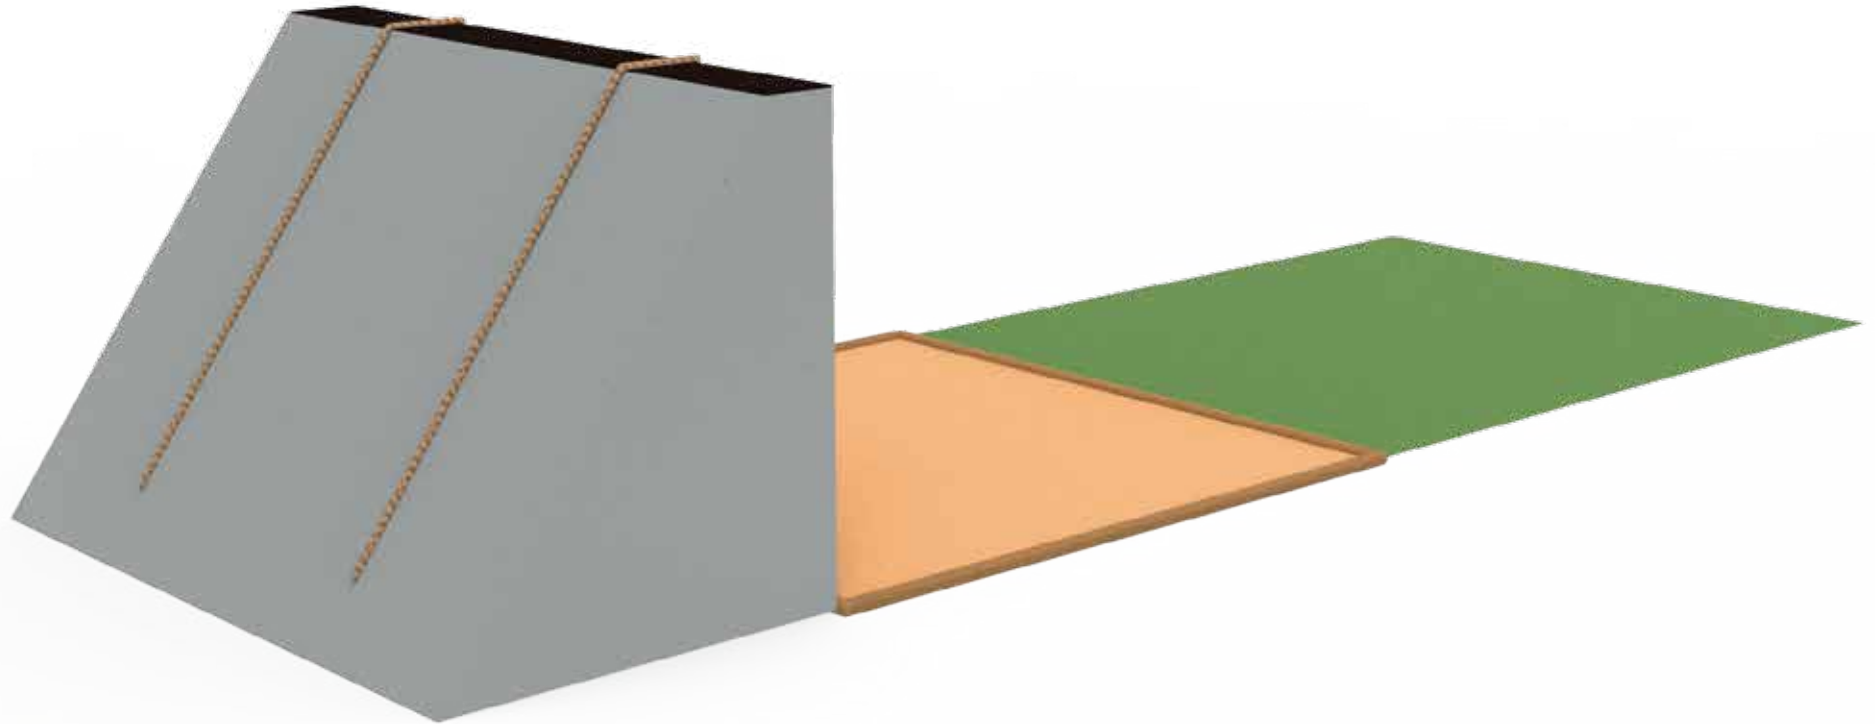

Edad recomendada jóvenes y adultos que midan más de 1,40 m de estatura




Componentes de acero carbono. Tratamiento cincado y termolacado

Plataforma superior antideslizante

Altura libre de caída 3,00 m

2 usuarios, 1 por pista


Vistas Generales

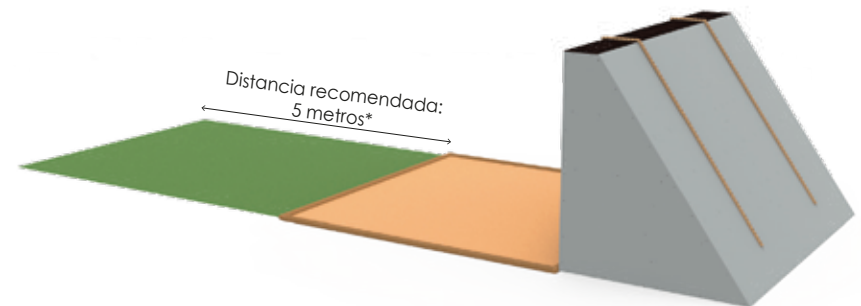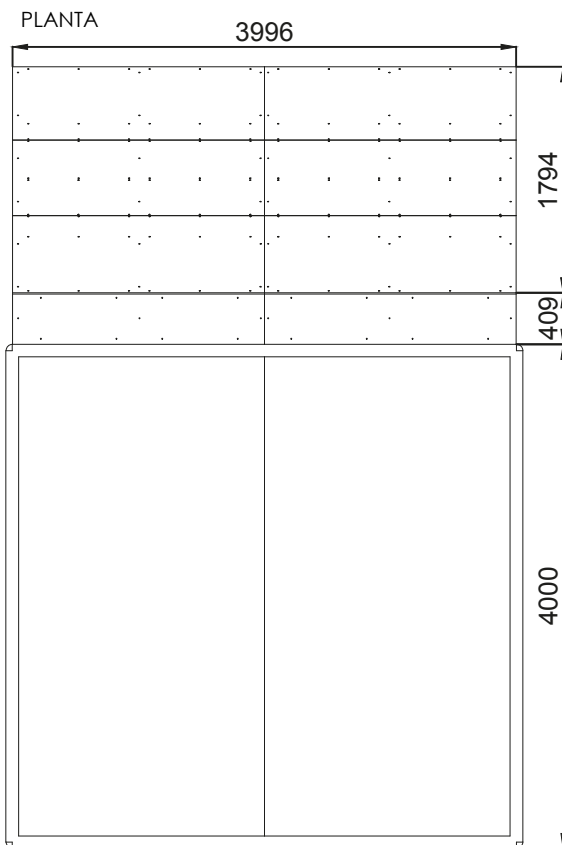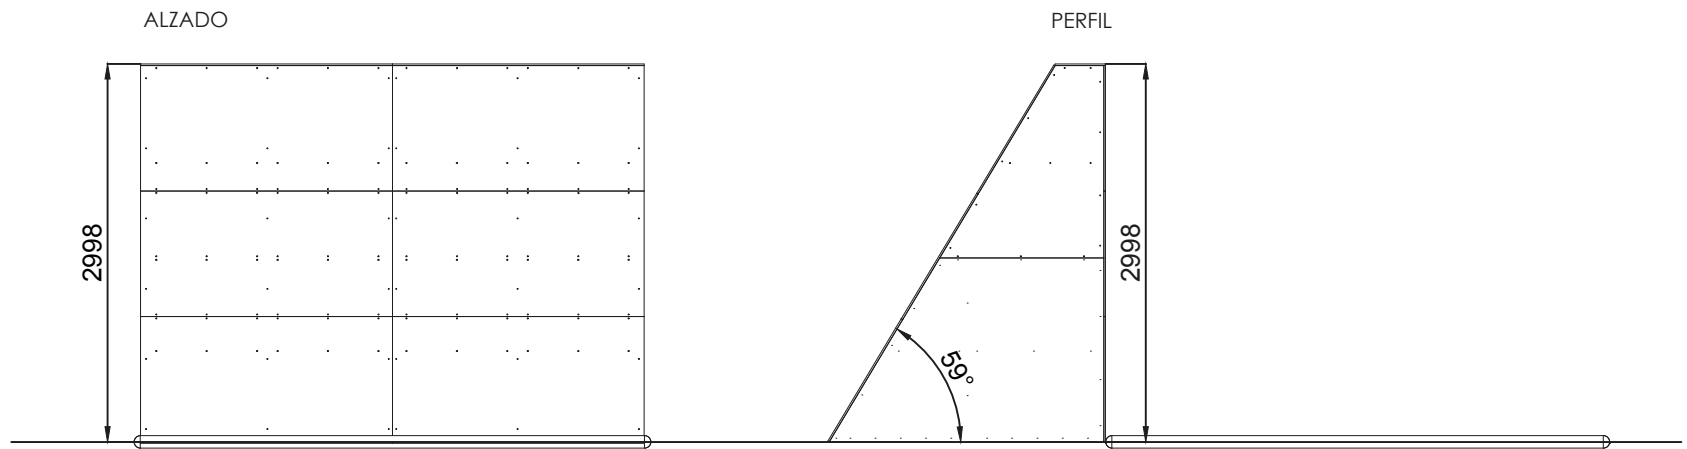


Entre obstáculos debe haber como mínimo una distancia de 5 metros.
*Se permite una variación de $\pm 0,5$ metros por necesidades del terreno.




Área de seguridad

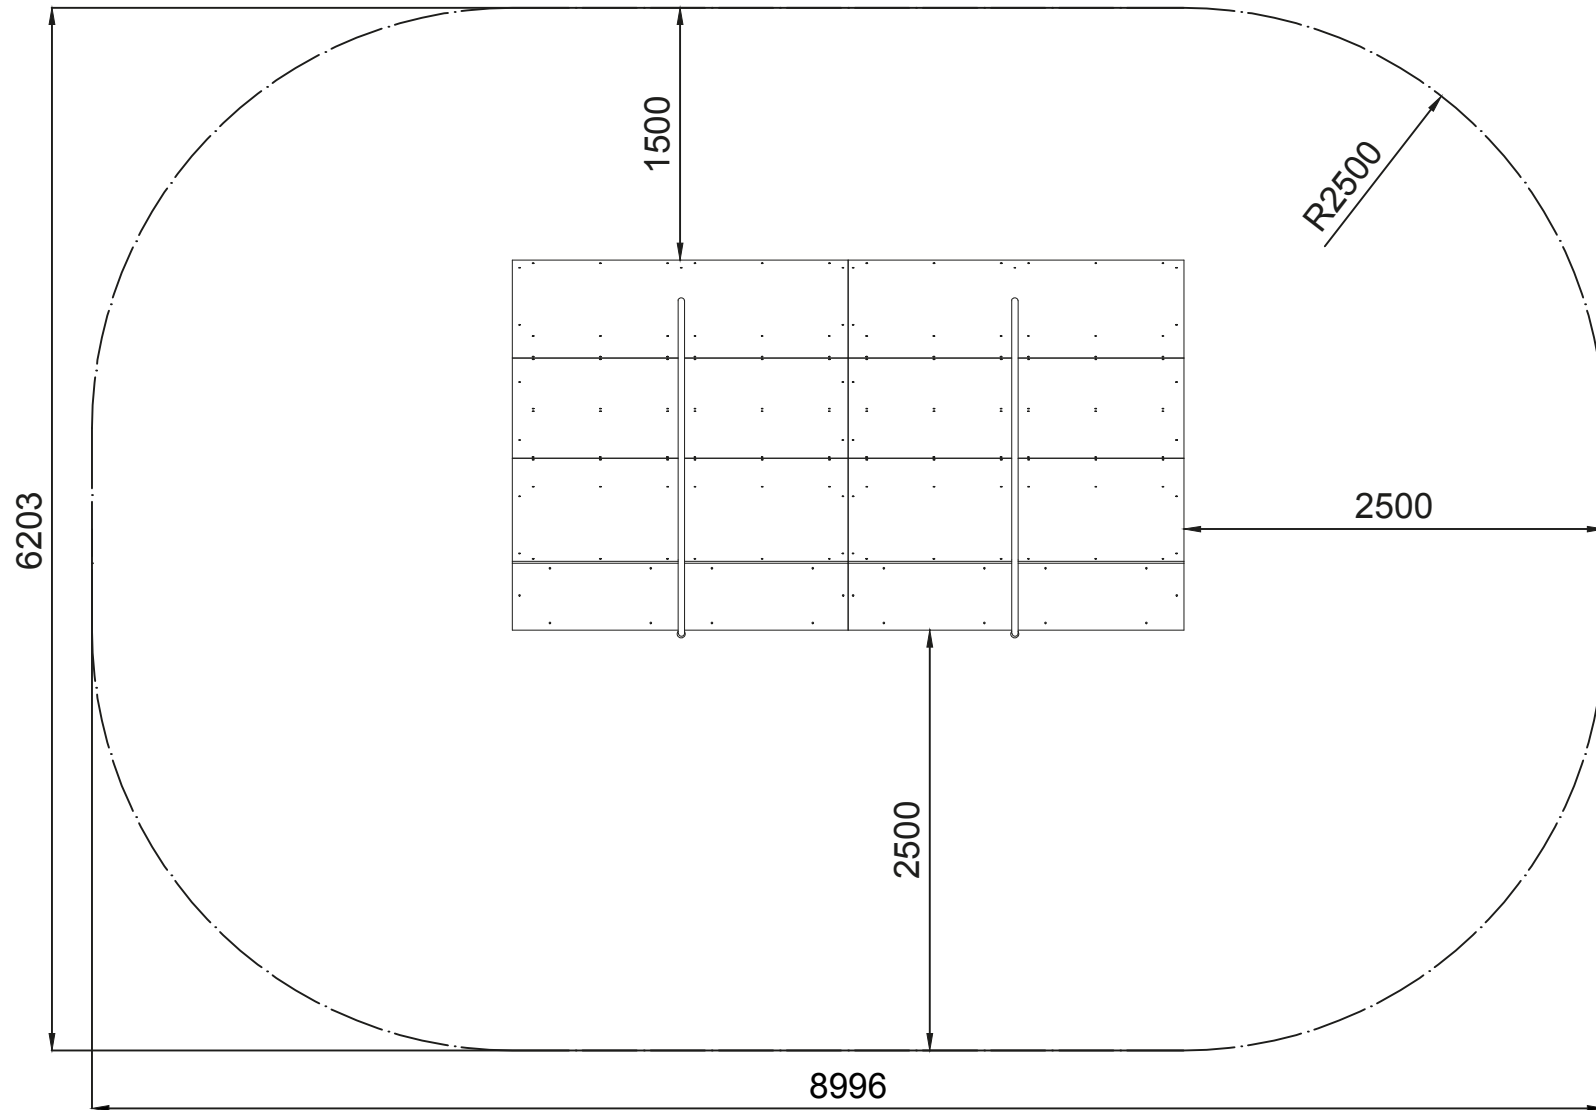


Superficie = 50,44 m²

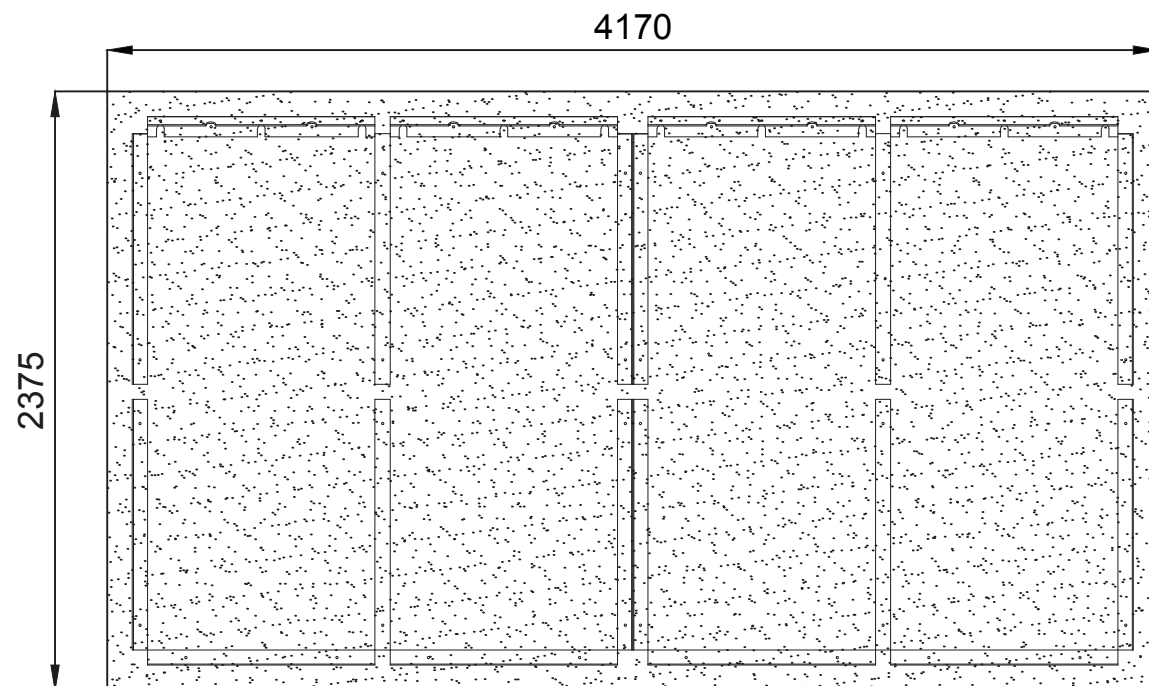

ESQUEMA DE CIMENTACIÓN
EN HORMIGÓN

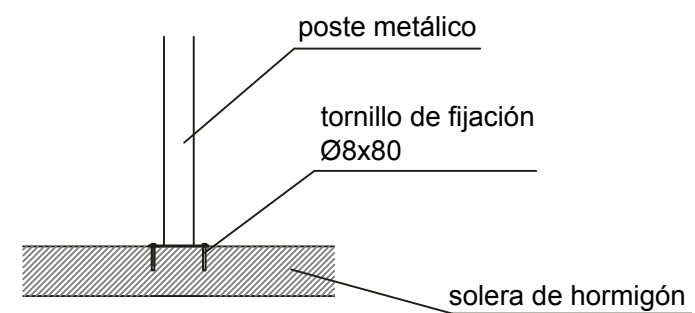

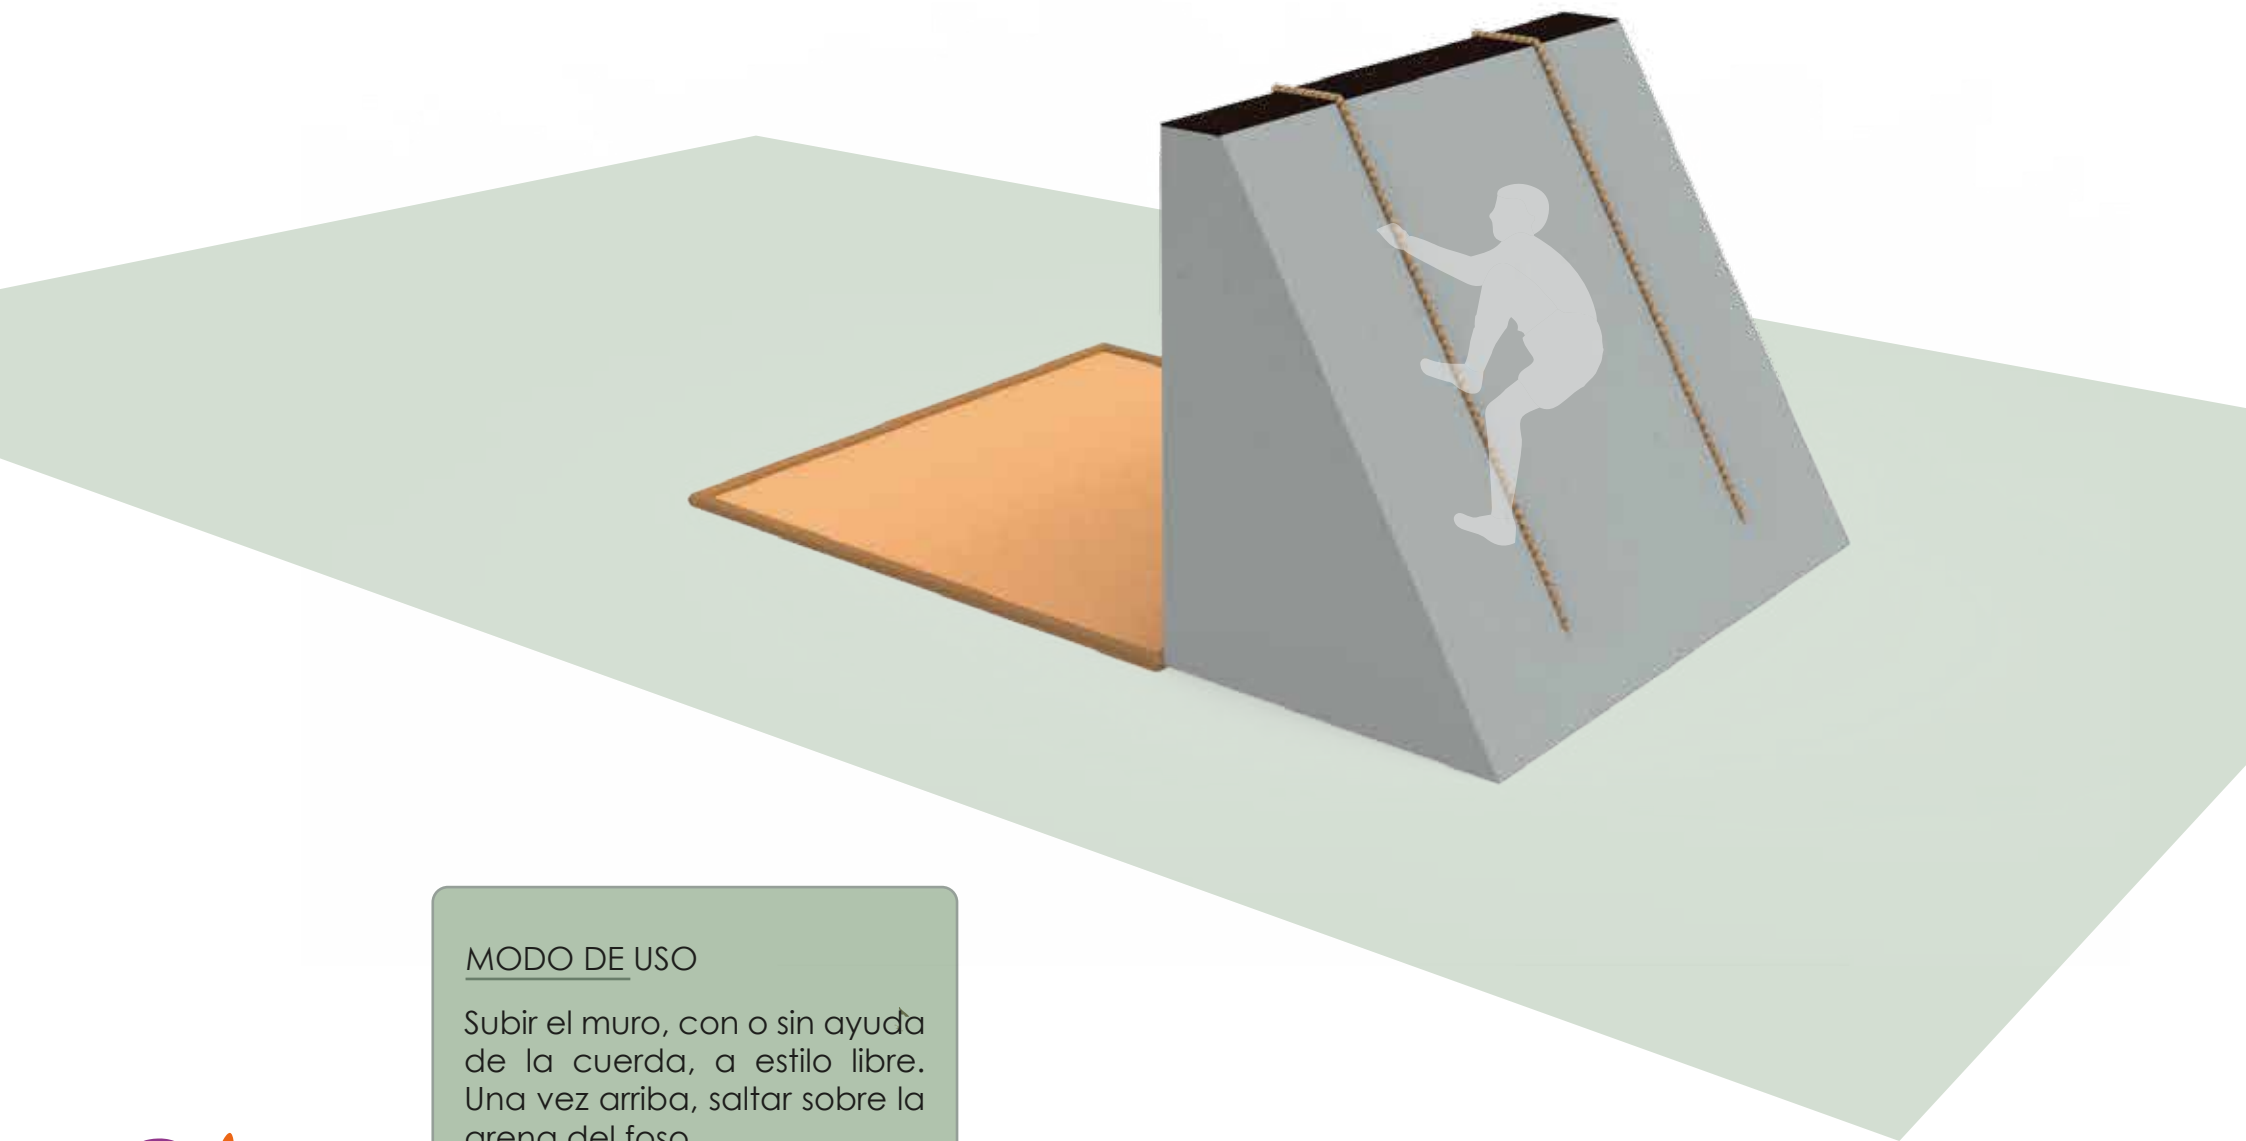

MODO DE USO

Subir el muro, con o sin ayuda de la cuerda, a estilo libre. Una vez arriba, saltar sobre la arena del foso.