


Ficha Técnica


TABLA IRLANDESA
PAM10



Edad recomendada jóvenes y adultos que midan más de 1,40 m de estatura
Componentes de acero carbono. Tratamiento cincado y termolacado
Altura libre de caída 2,00 m
2 usuarios, 1 por pista

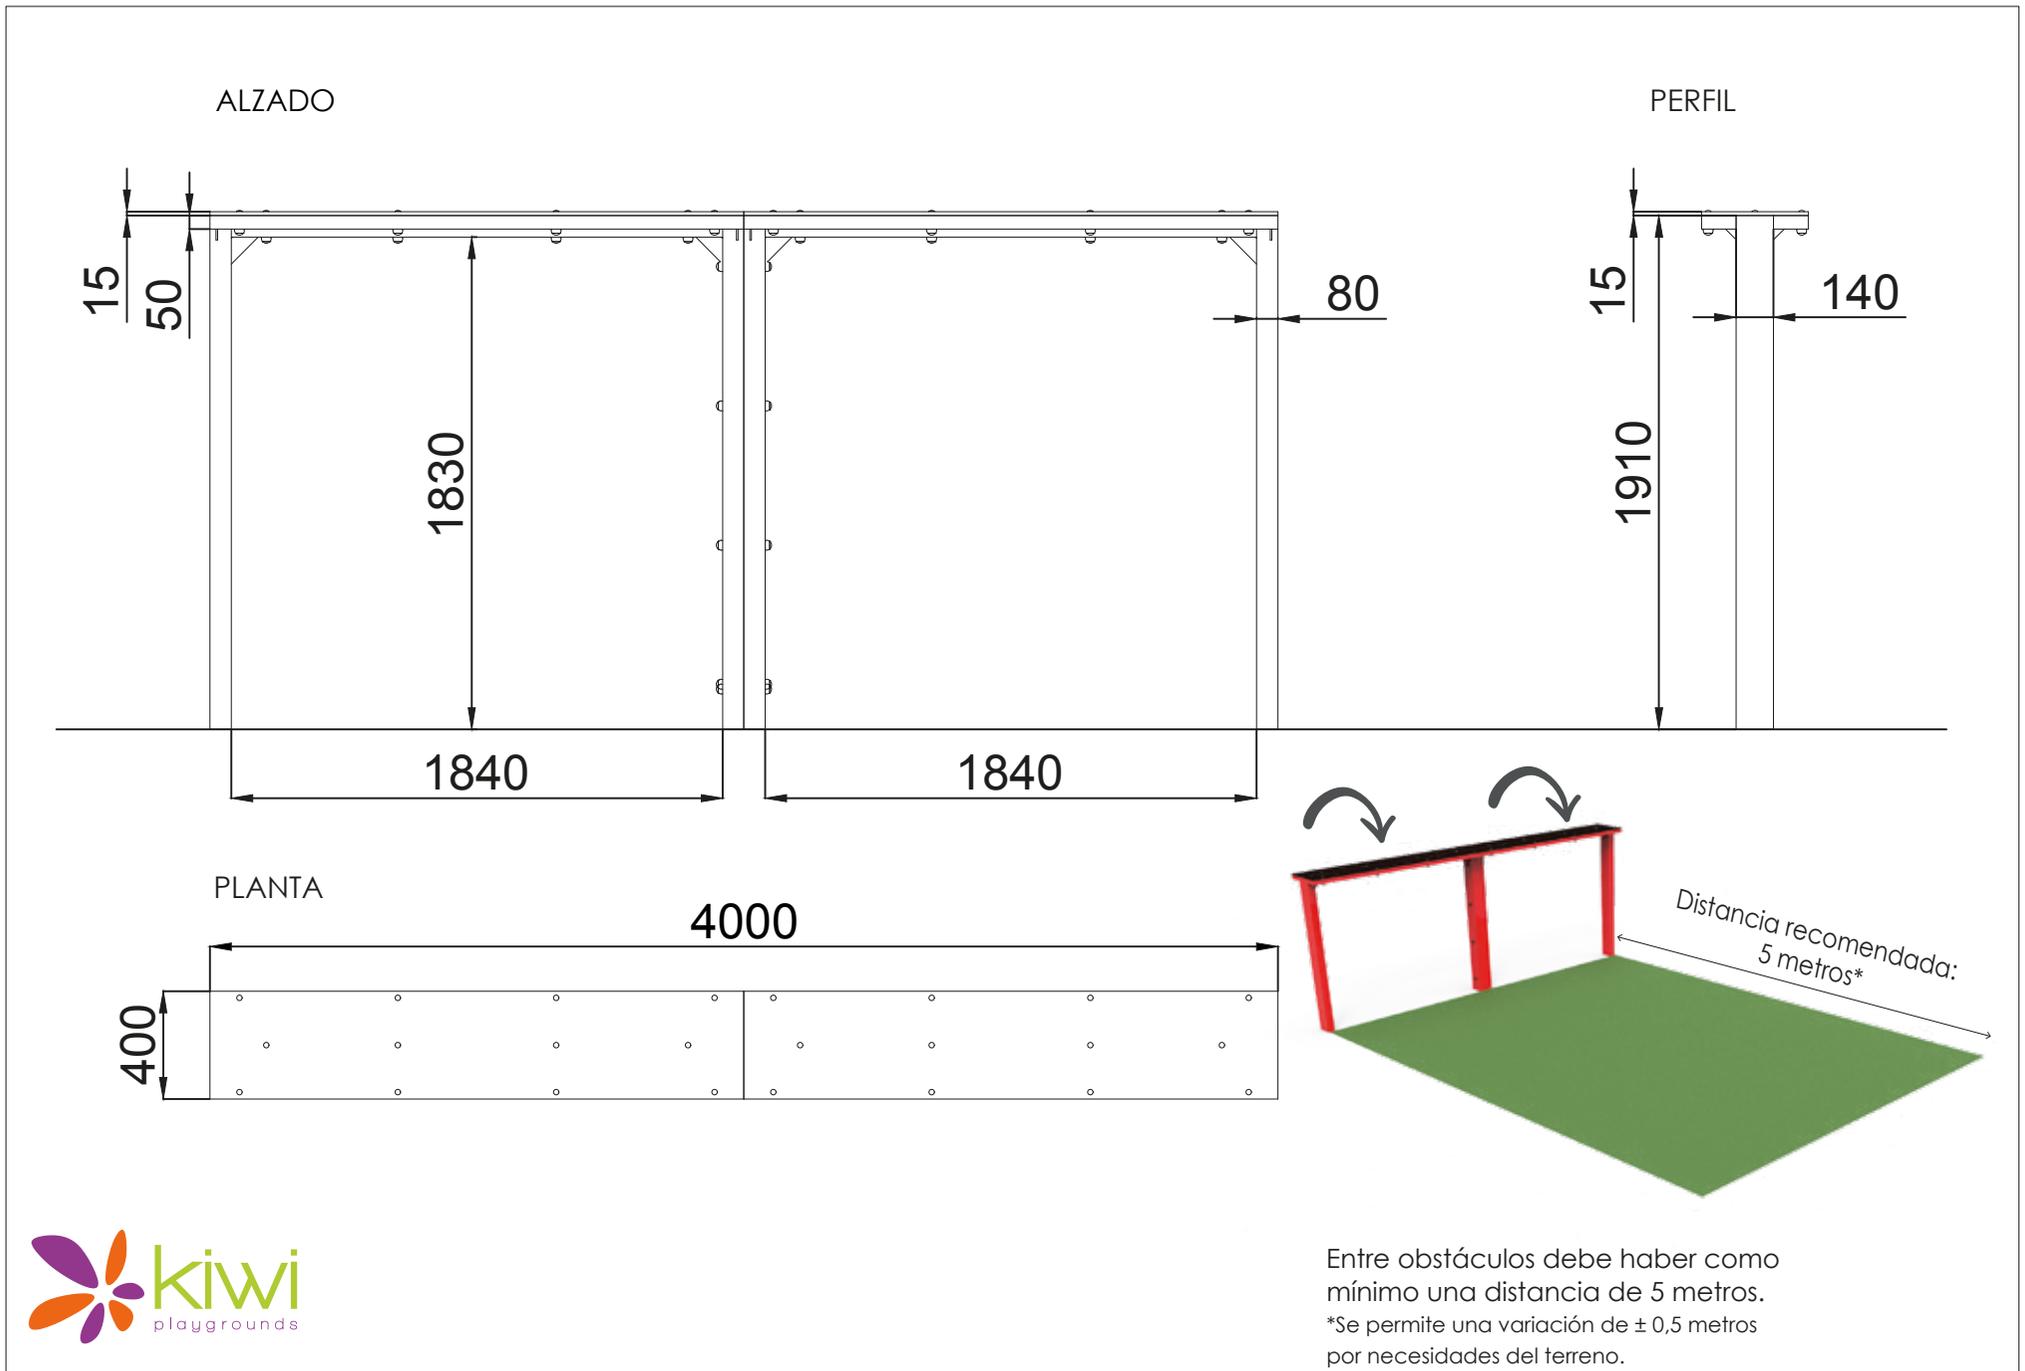


Área de seguridad

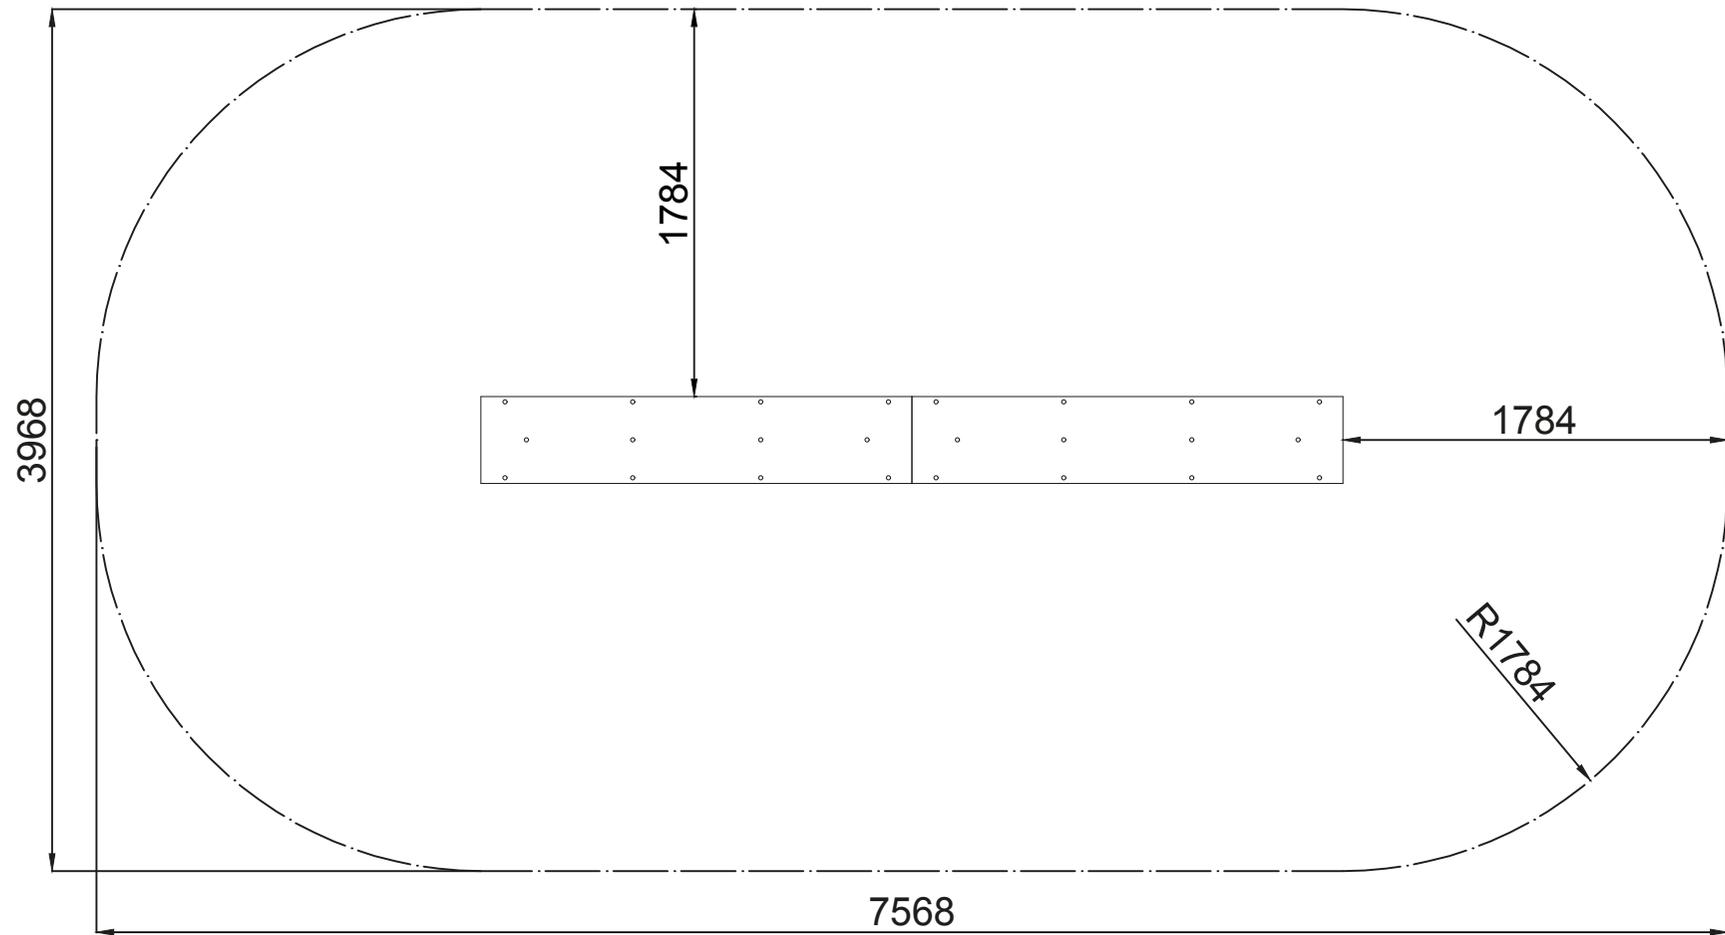



Superficie = 27,30 m²

CIMENTACIÓN

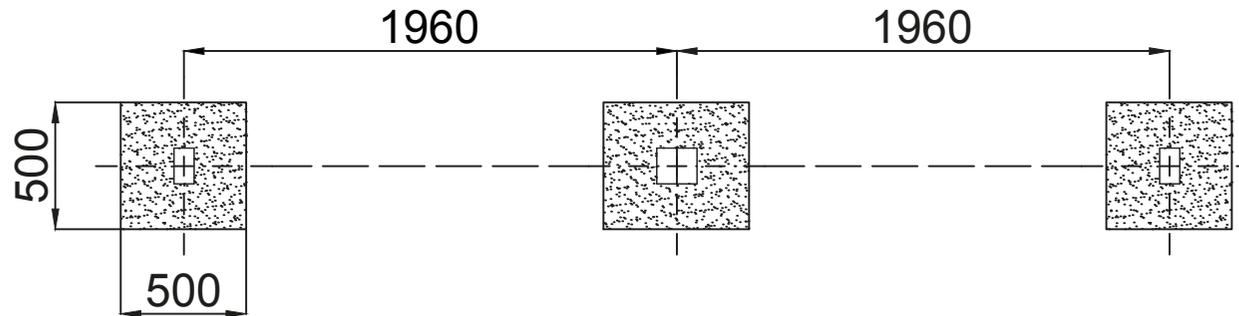

ESQUEMA DE CIMENTACIÓN POSTES

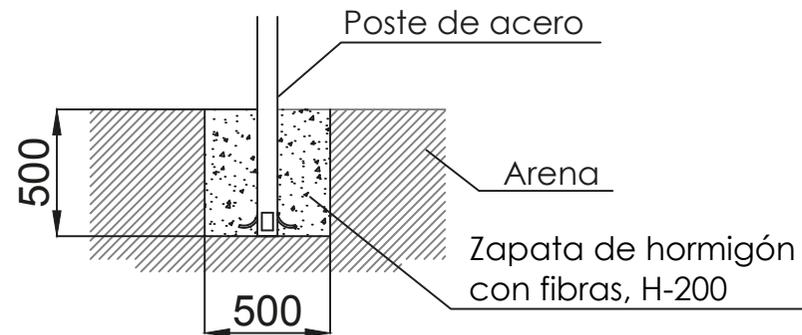

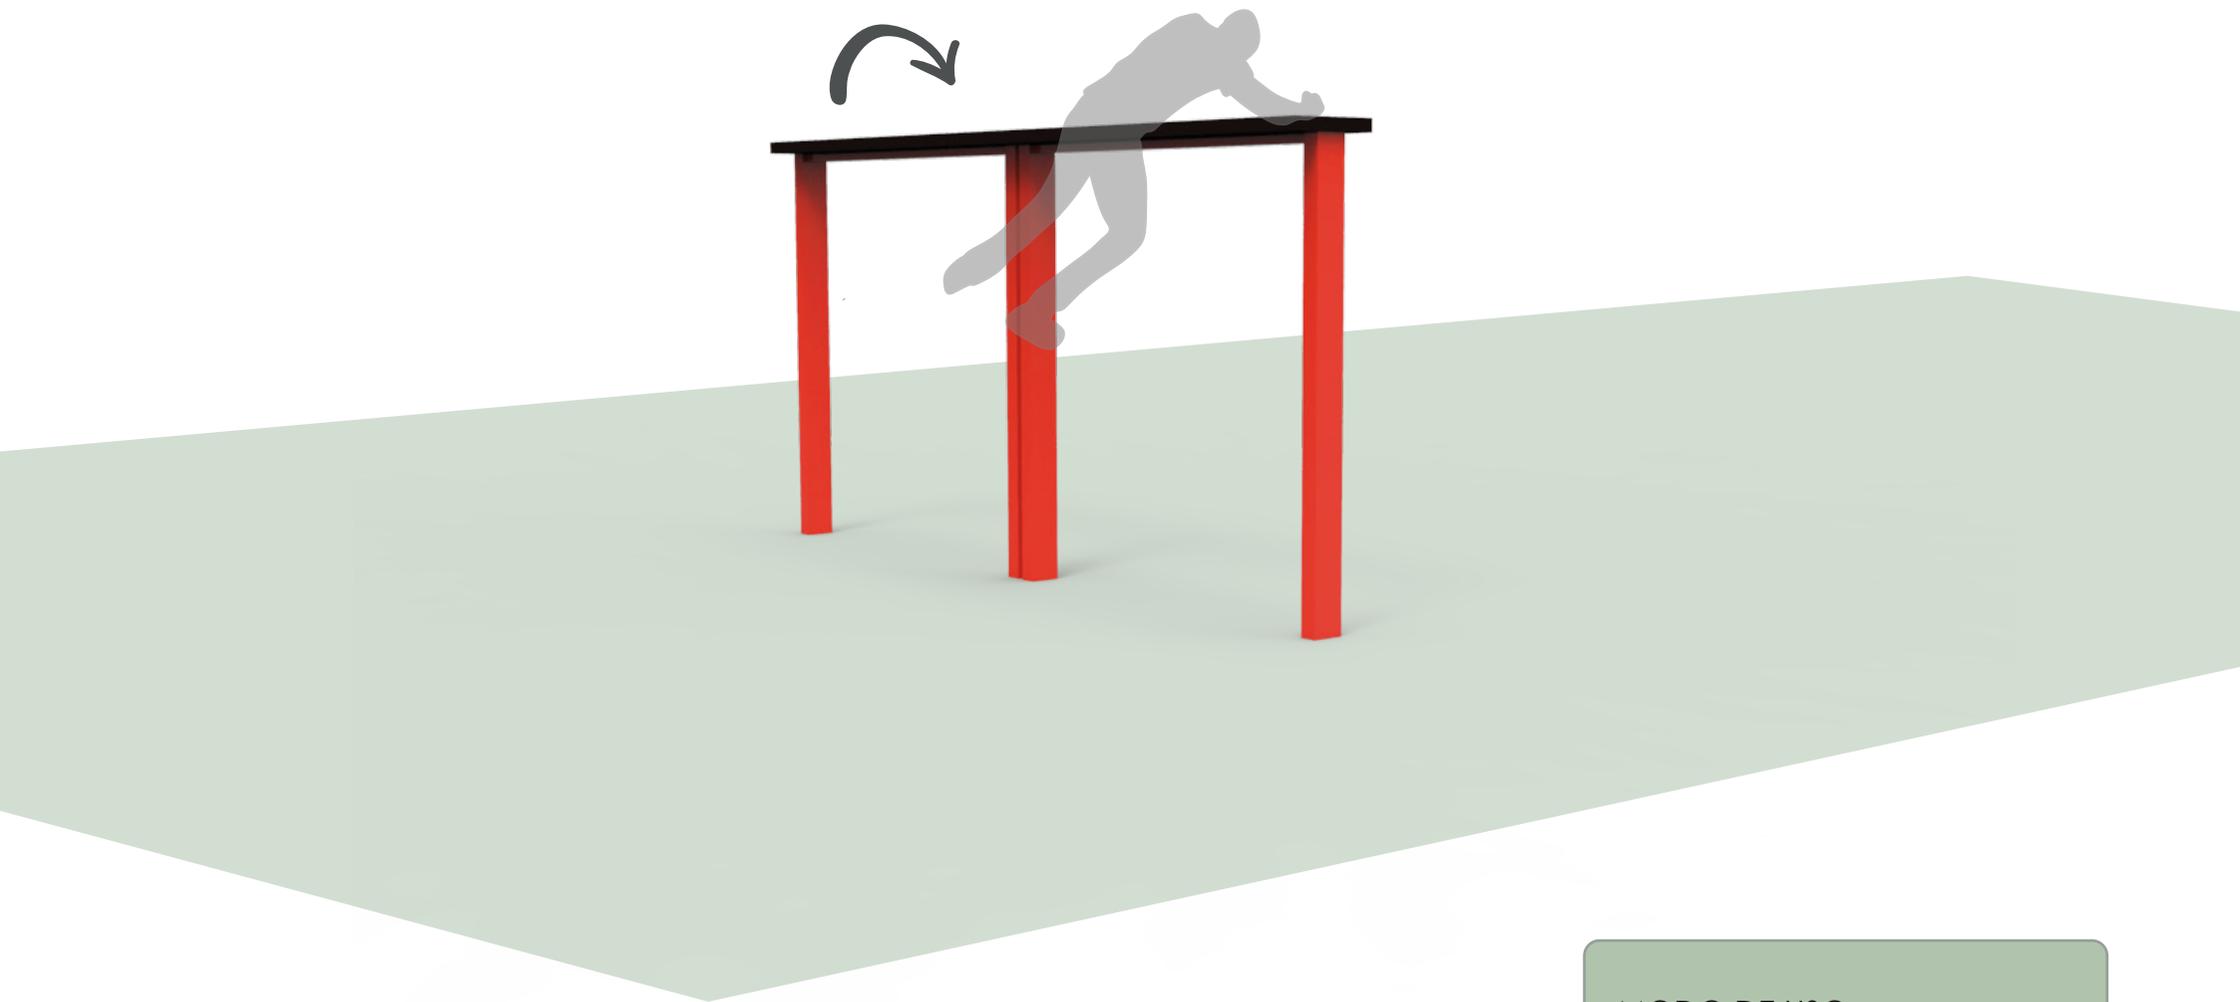

MODO DE USO

Franquear la tabla con estilo libre, siendo requisito pasar por encima en la dirección del recorrido y no utilizar los soportes laterales.