


Ficha Técnica


MURO N°2
PAM17

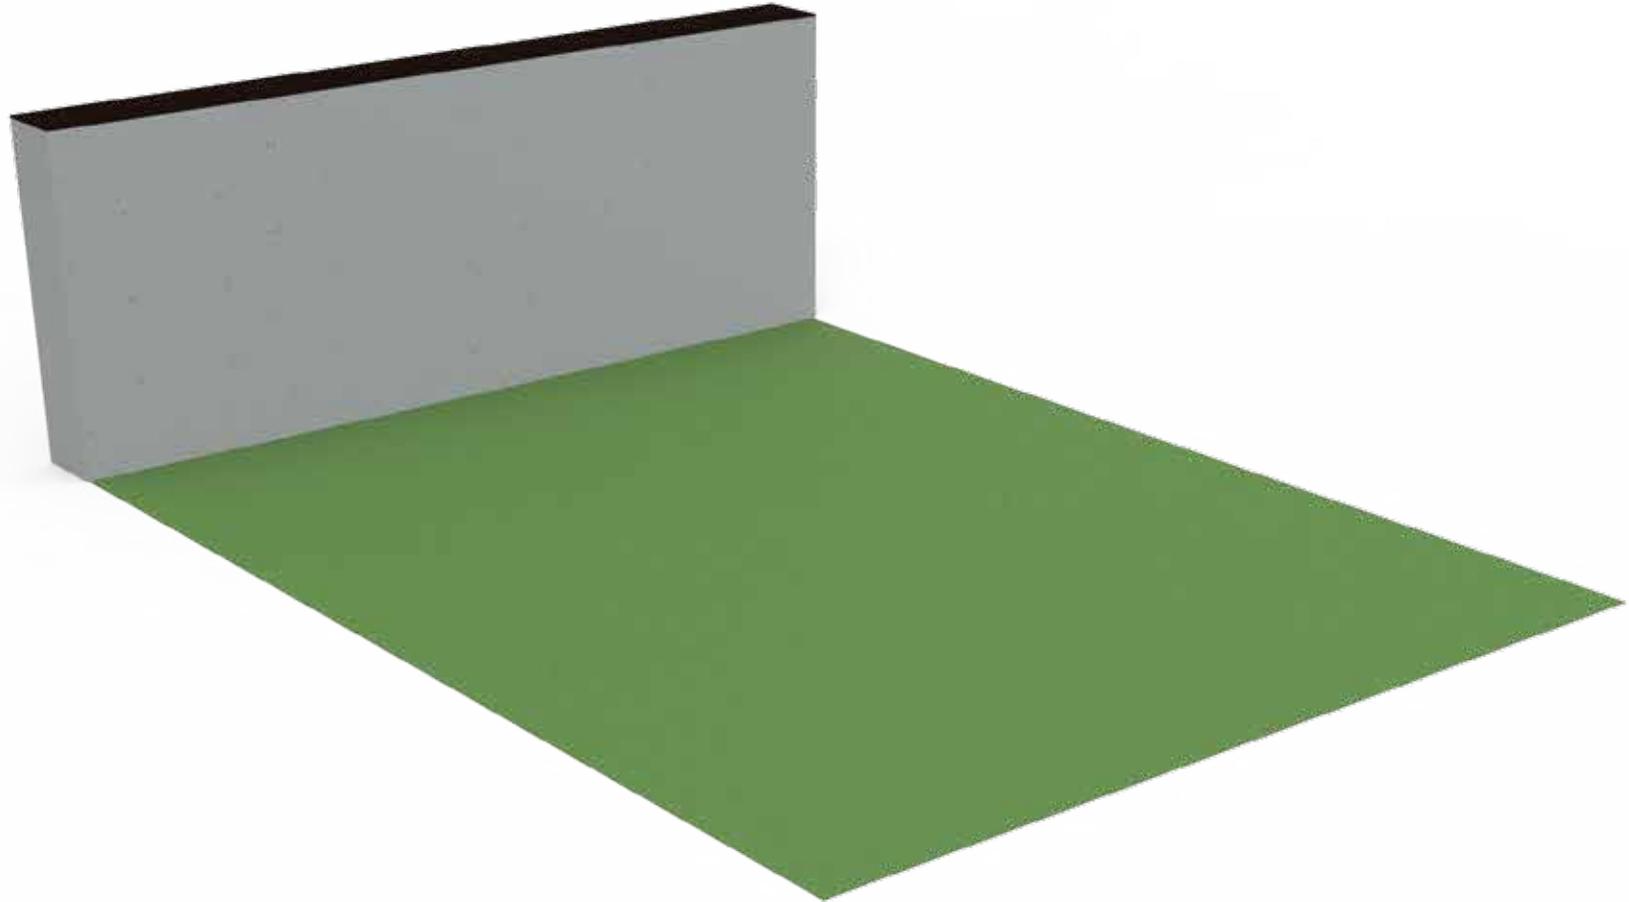


Edad recomendada jóvenes y adultos que midan más de 1,40 m de estatura
Componentes de acero carbono. Tratamiento cincado y termolacado
Altura libre de caída 1,90 m
2 usuarios, 1 por pista

Vistas Generales



ALZADO

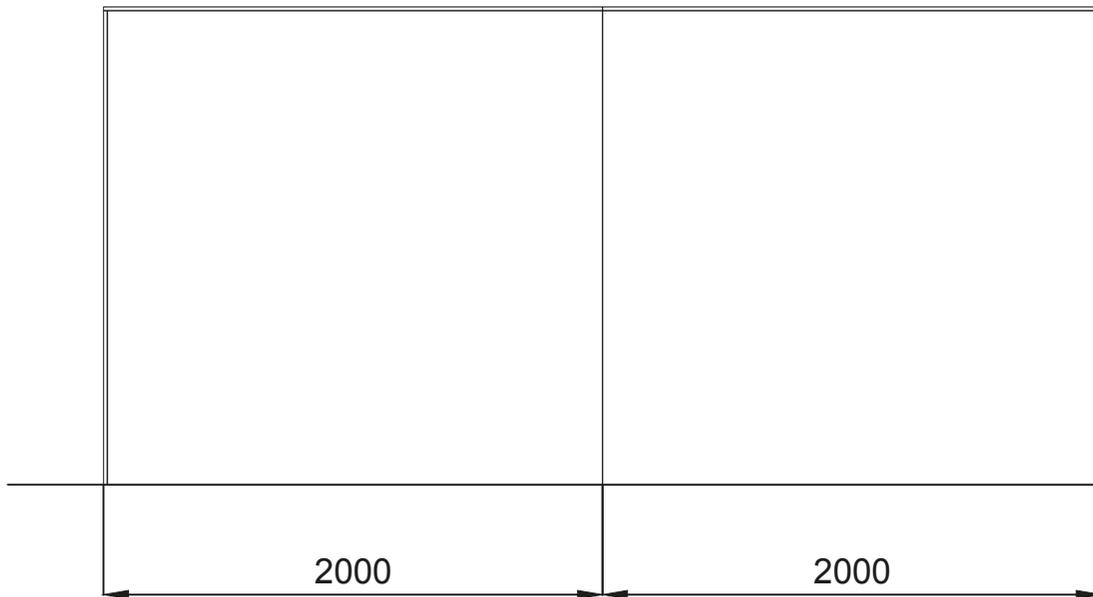

PERFIL

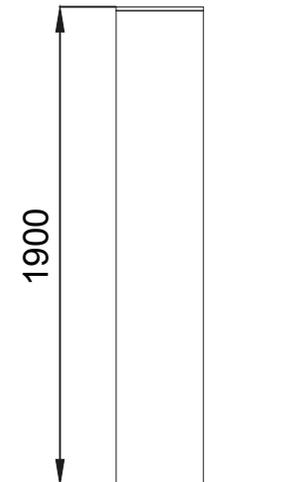

PLANTA

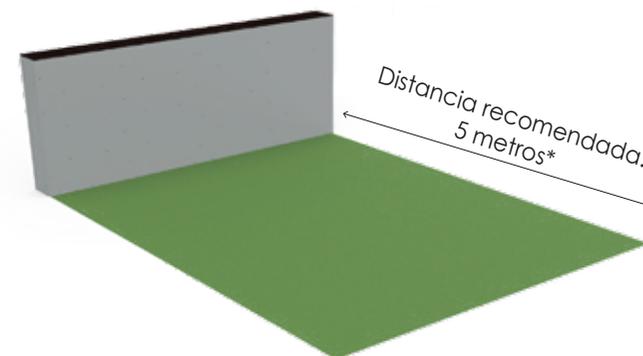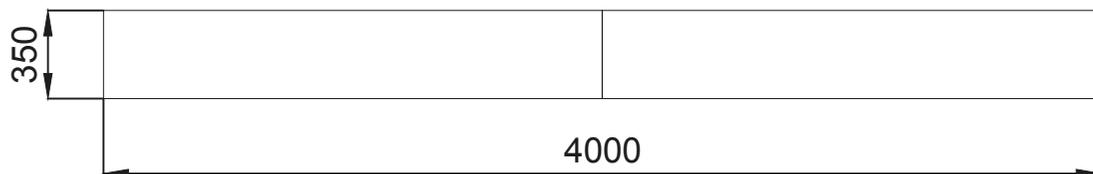


Entre obstáculos debe haber como mínimo una distancia de 5 metros.


*Se permite una variación de $\pm 0,5$ metros por necesidades del terreno.




Área de seguridad

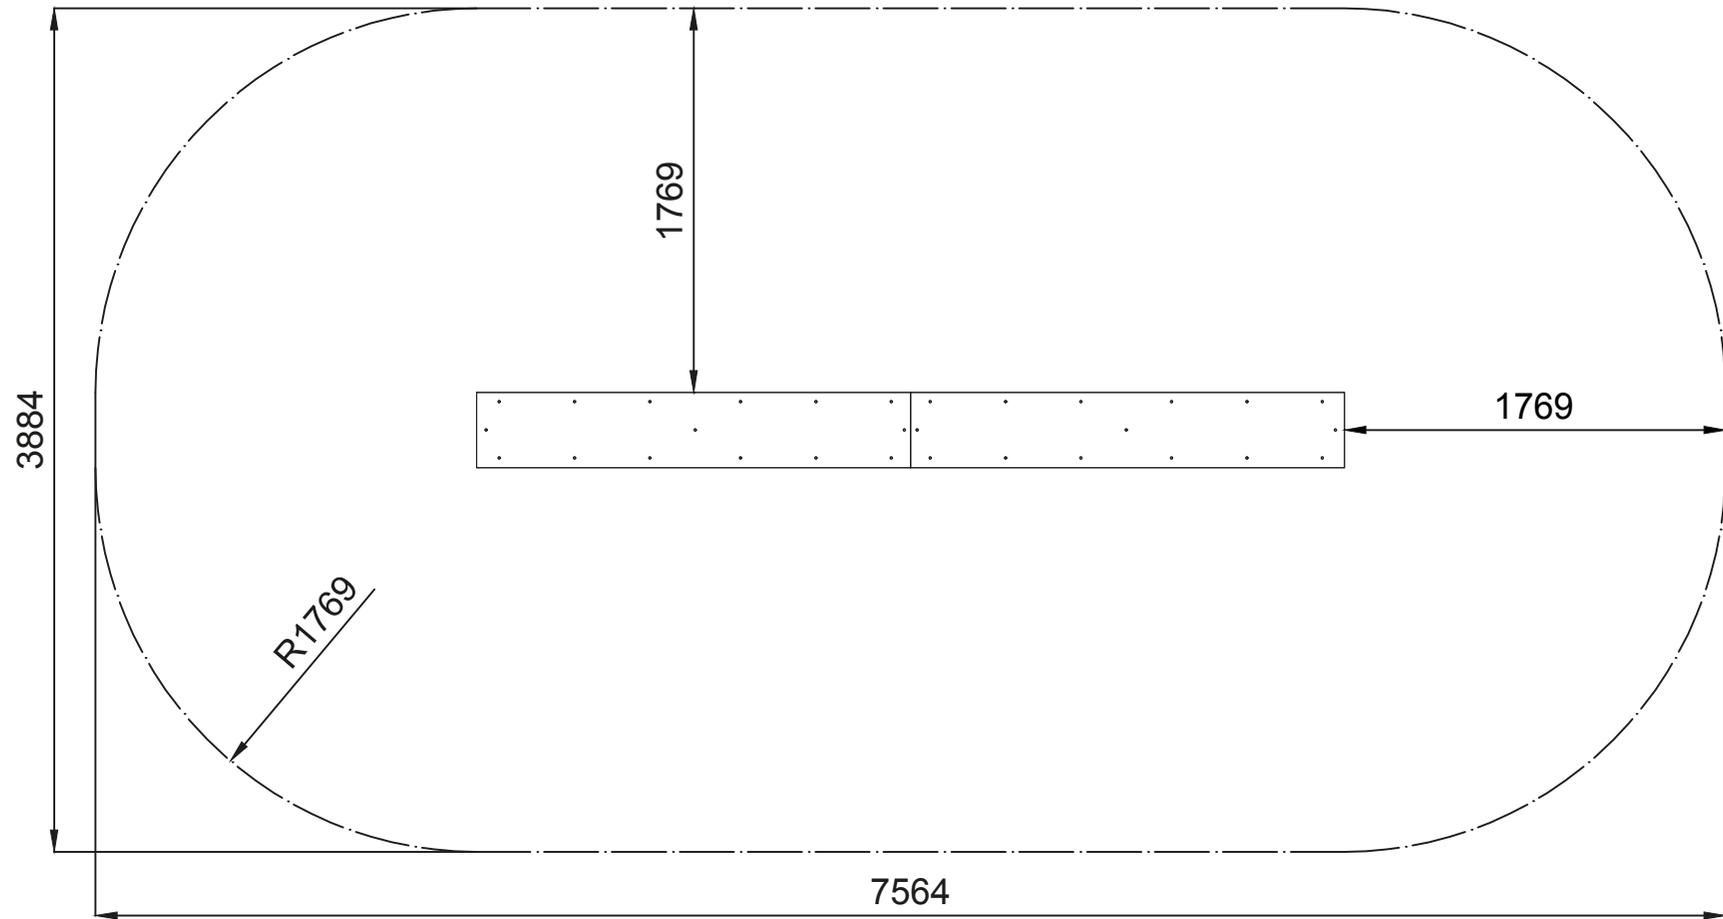


Superficie = 26,70 m²

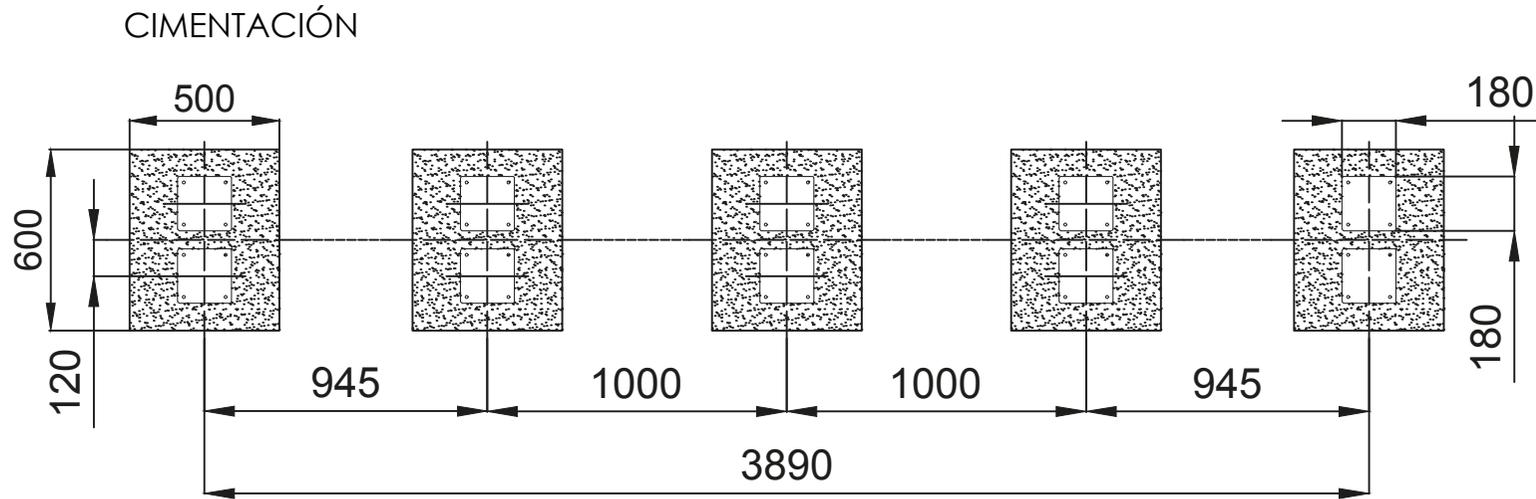

ESQUEMA DE CIMENTACIÓN

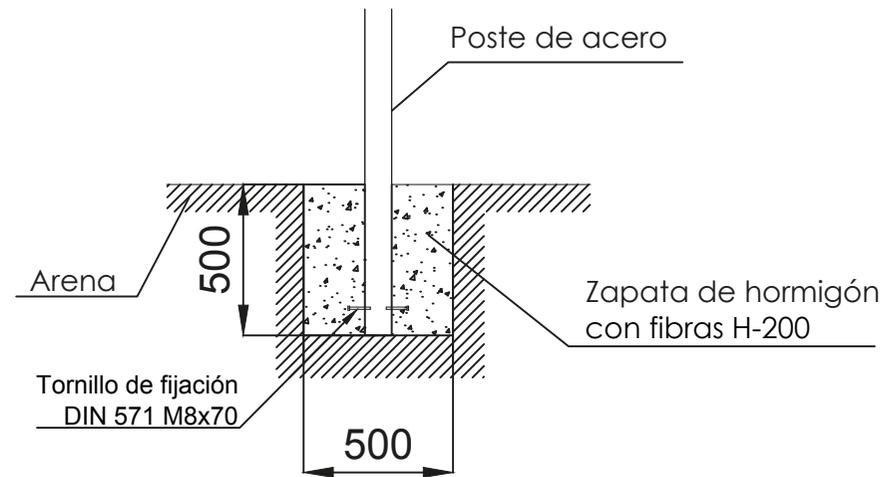

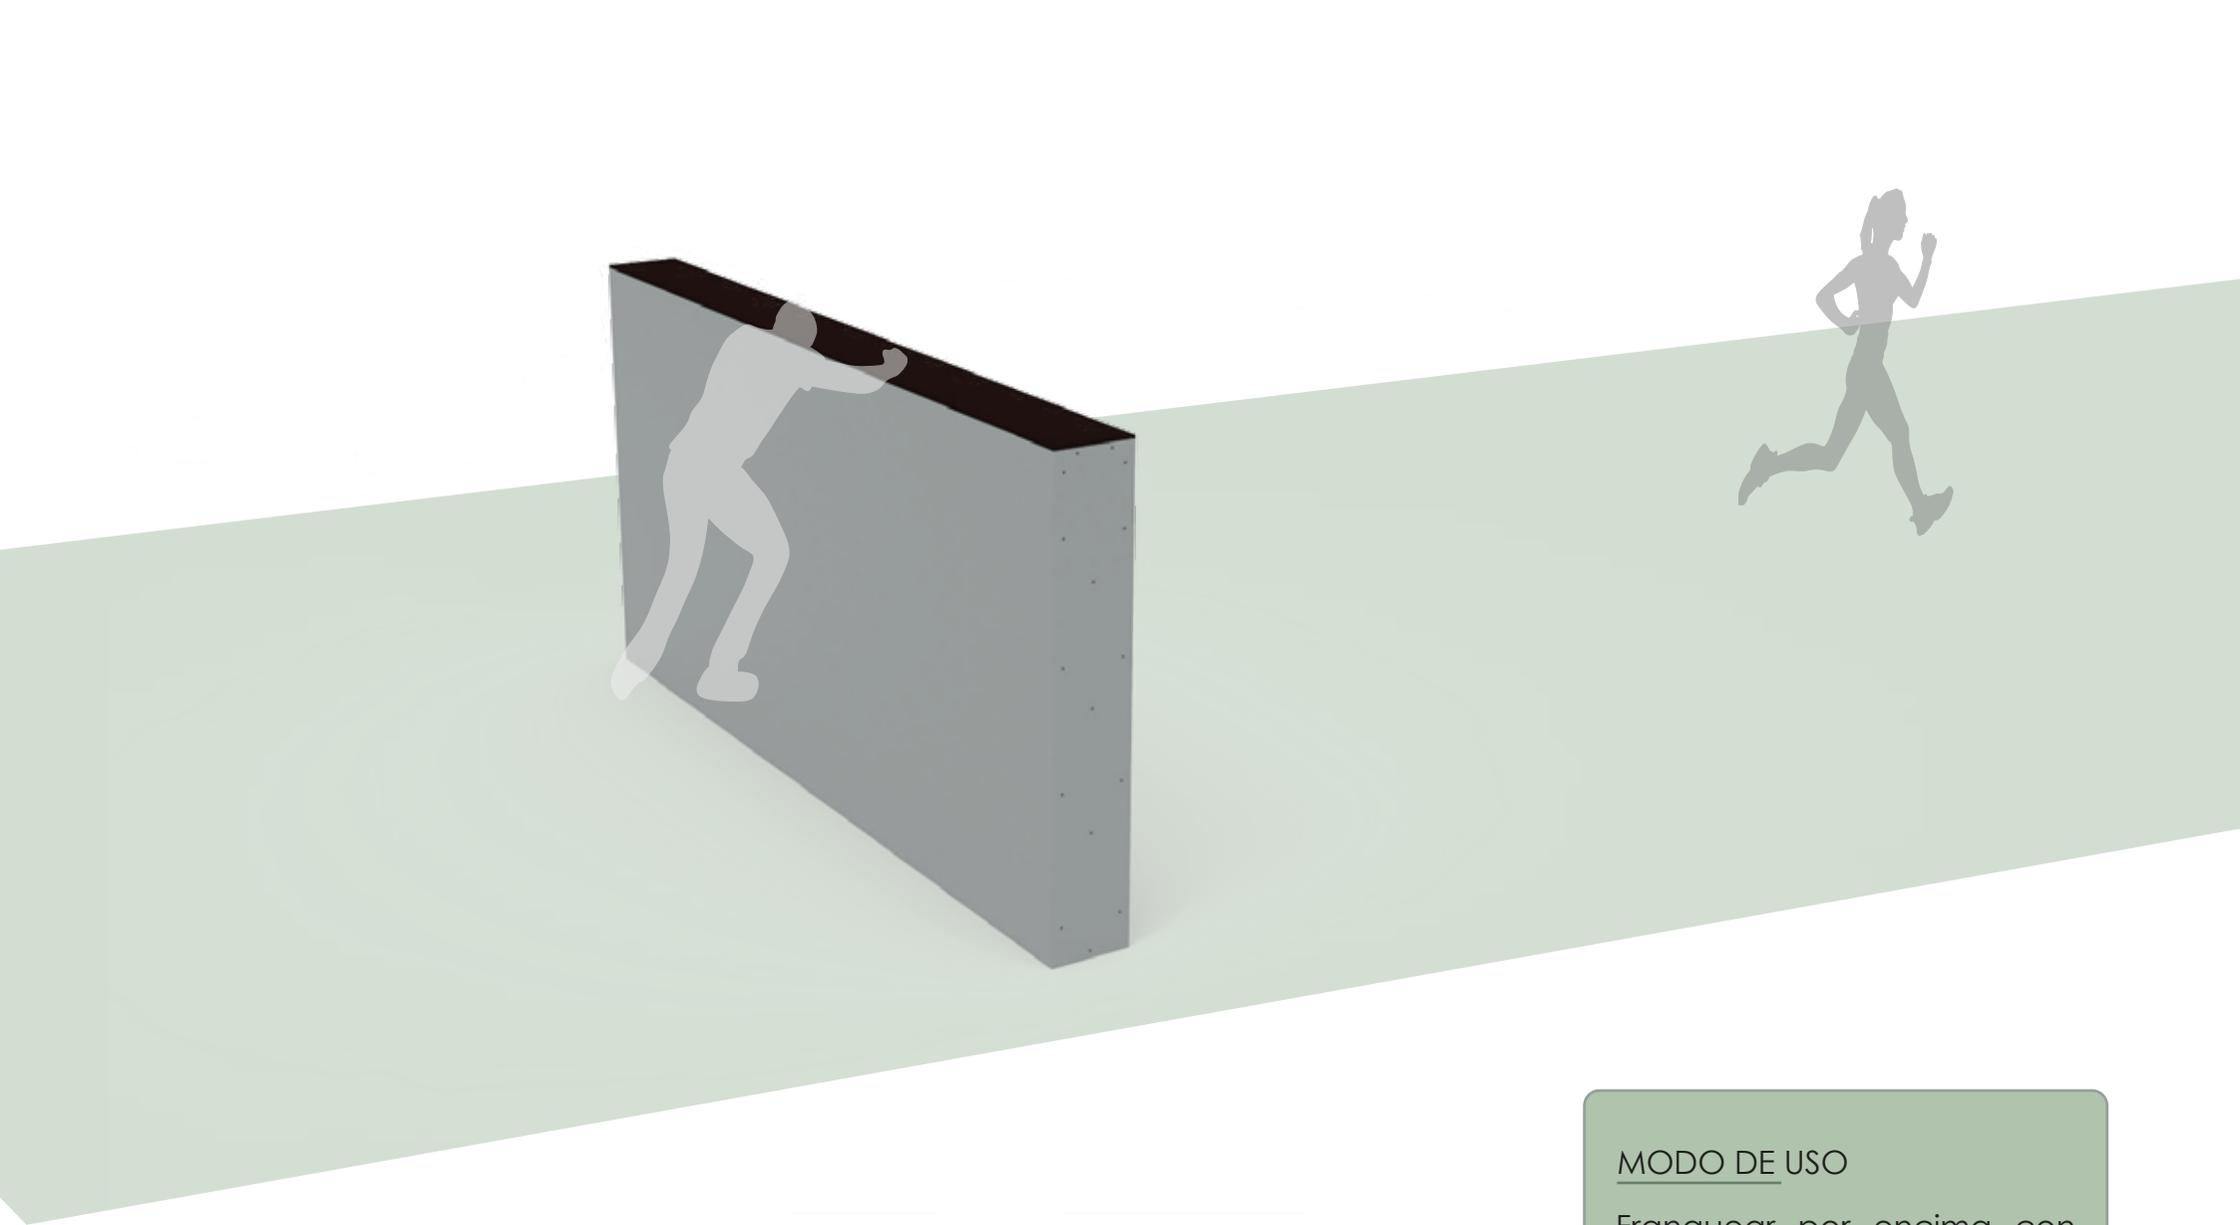

MODO DE USO

Franquear por encima con estilo libre sin ayudarse de los laterales del obstáculo.