




Ficha Técnica

TRES MUROS SUCESIVOS
PAM20

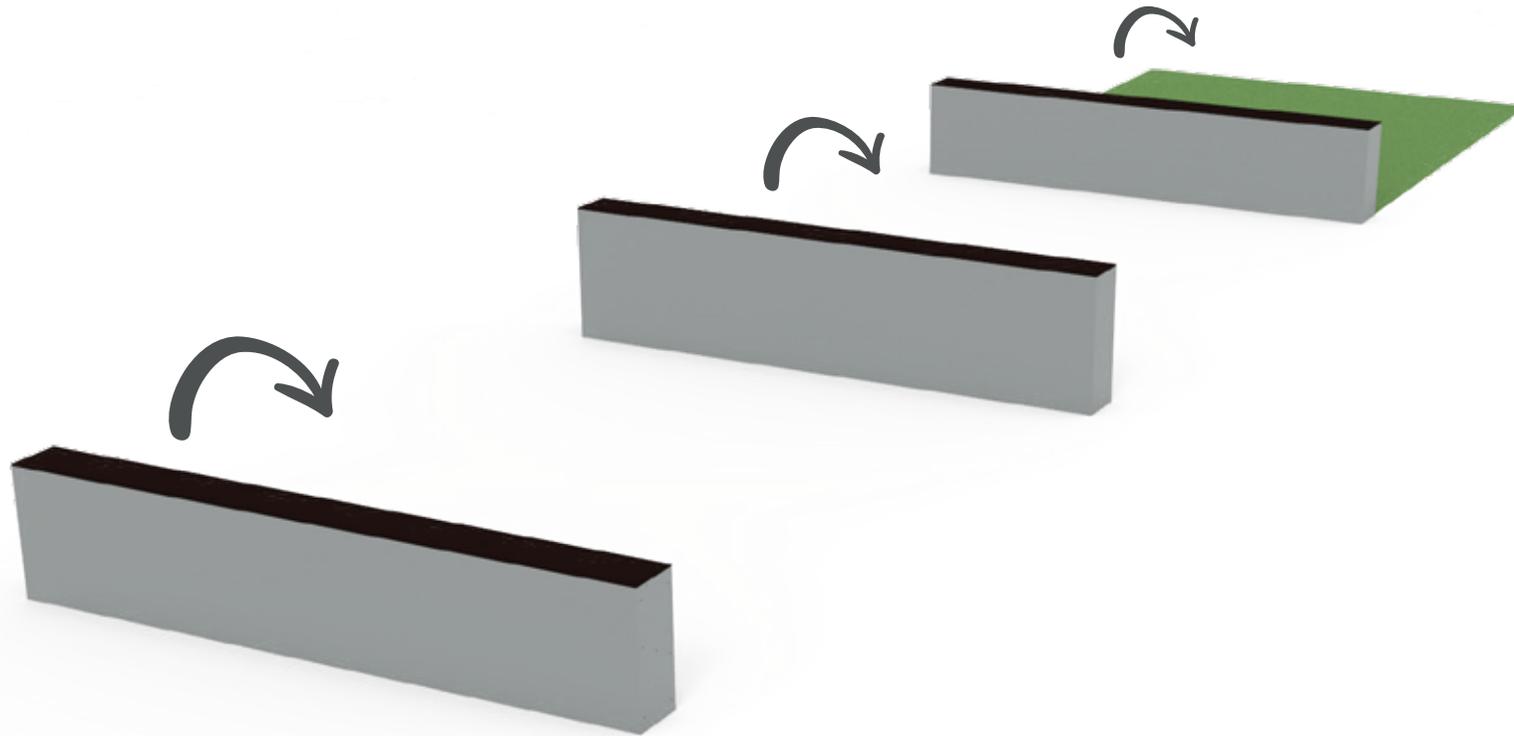

Edad recomendada jóvenes y adultos que midan más de 1,40 m de estatura
Componentes de acero carbono. Tratamiento cincado y termolacado
Plataforma superior antideslizante
Altura libre de caída 1,20 m
2 usuarios, 1 por pista

Vistas Generales

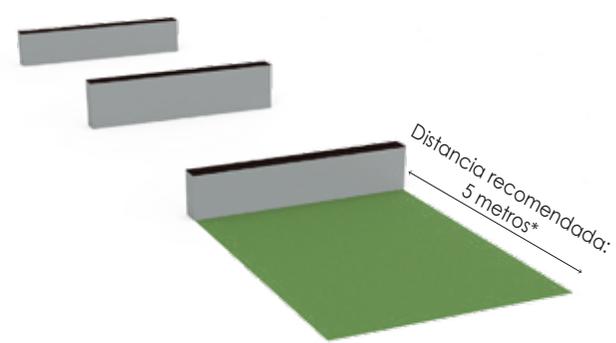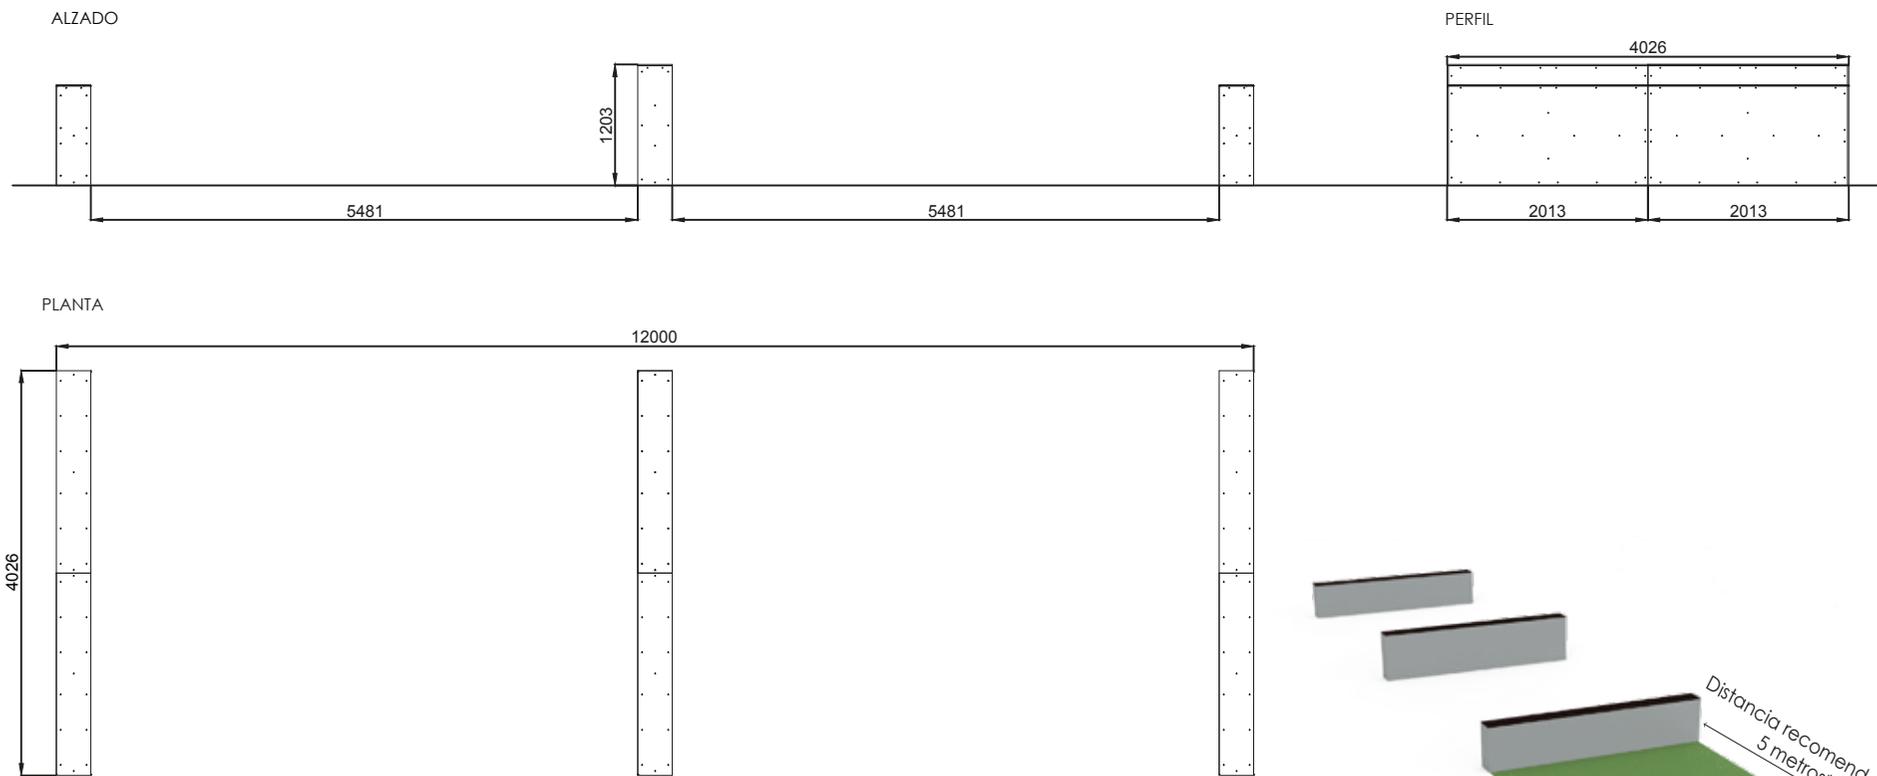


Entre obstáculos debe haber como mínimo una distancia de 5 metros.


*Se permite una variación de $\pm 0,5$ metros por necesidades del terreno.




Área de seguridad

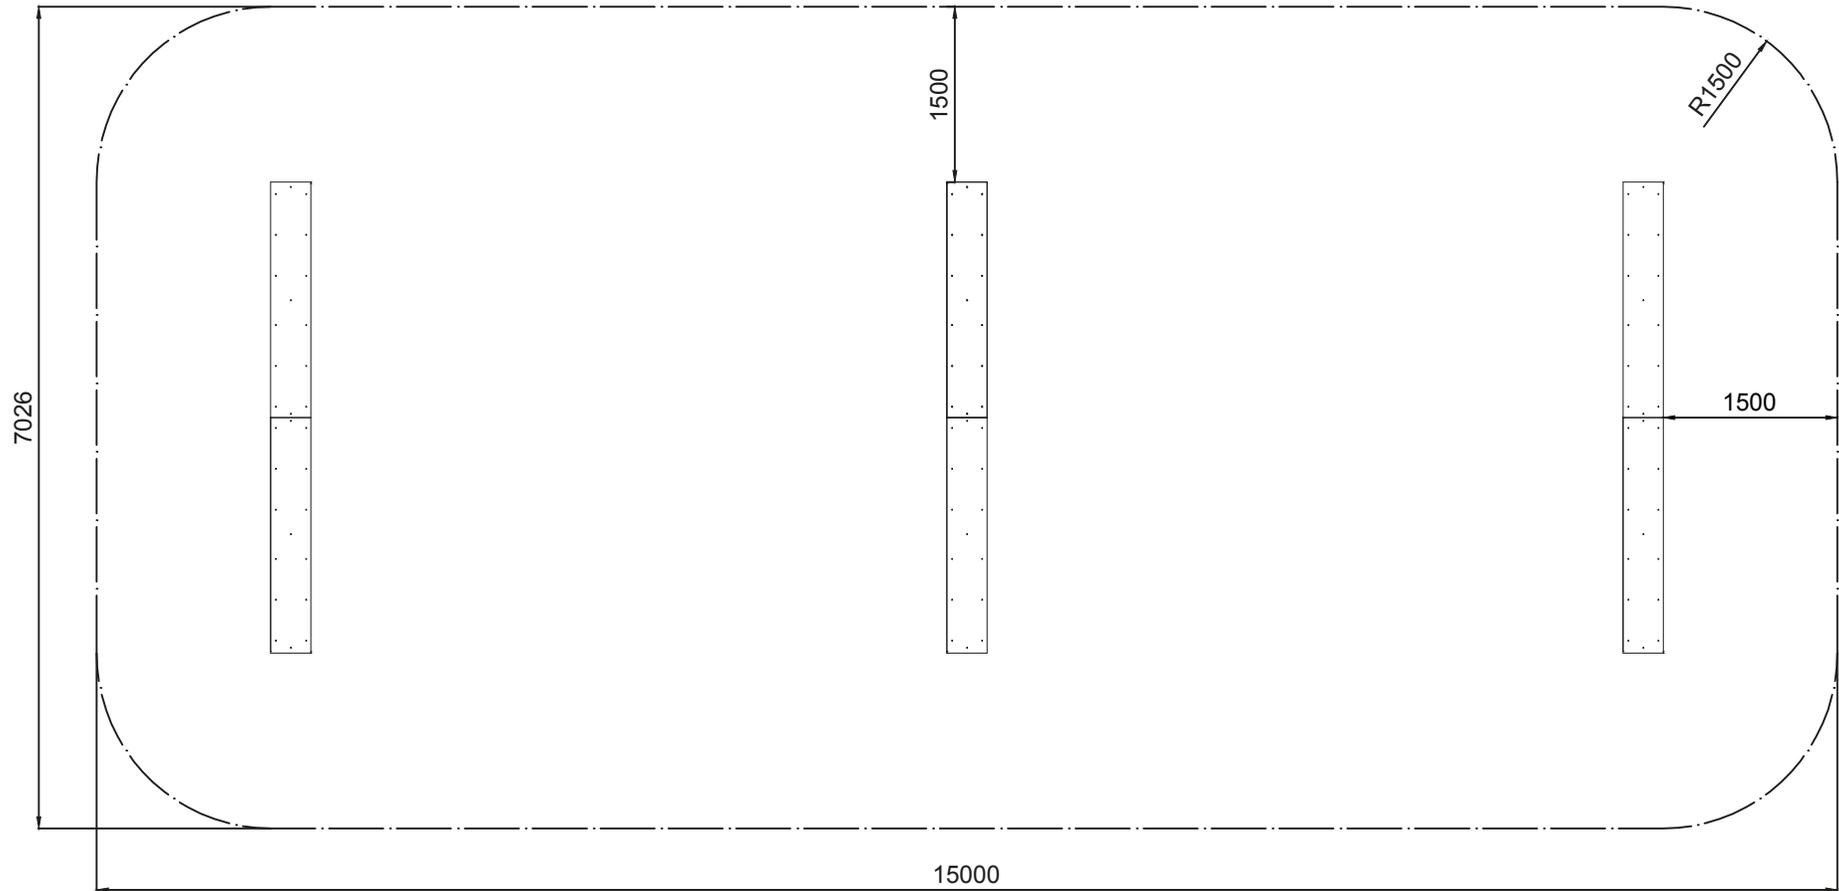


Superficie = 103,46 m²

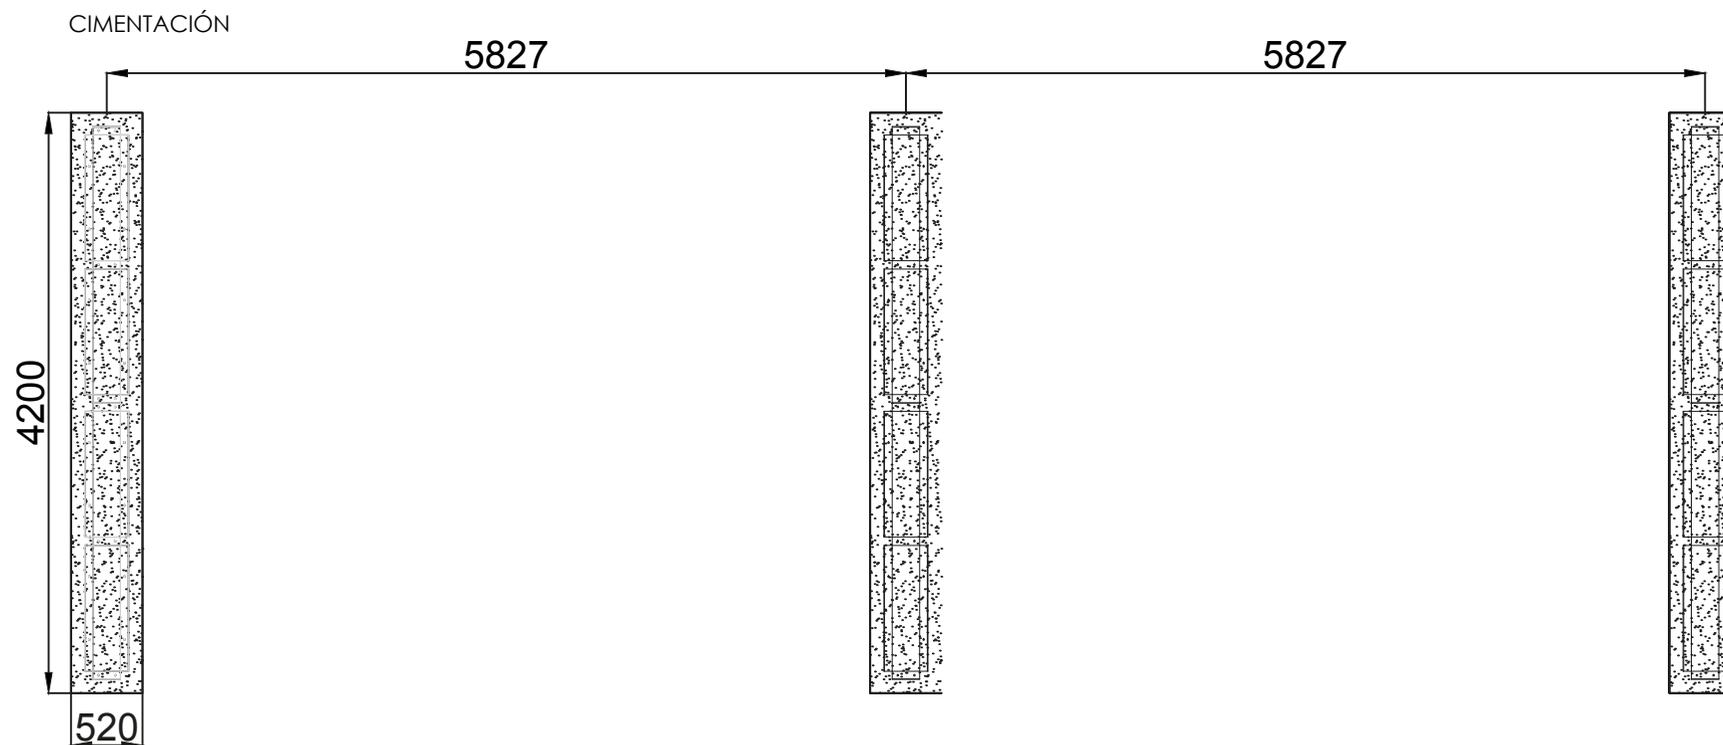

ESQUEMA DE CIMENTACIÓN
EN HORMIGÓN

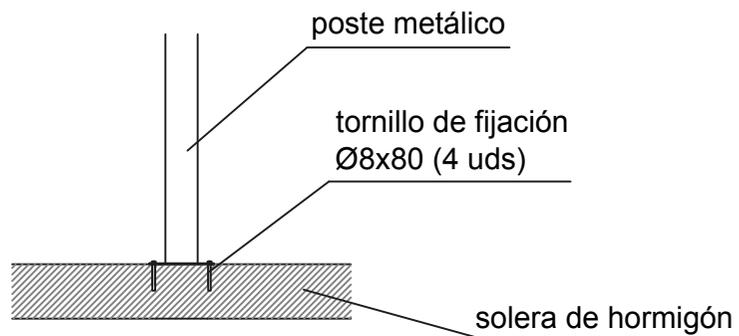

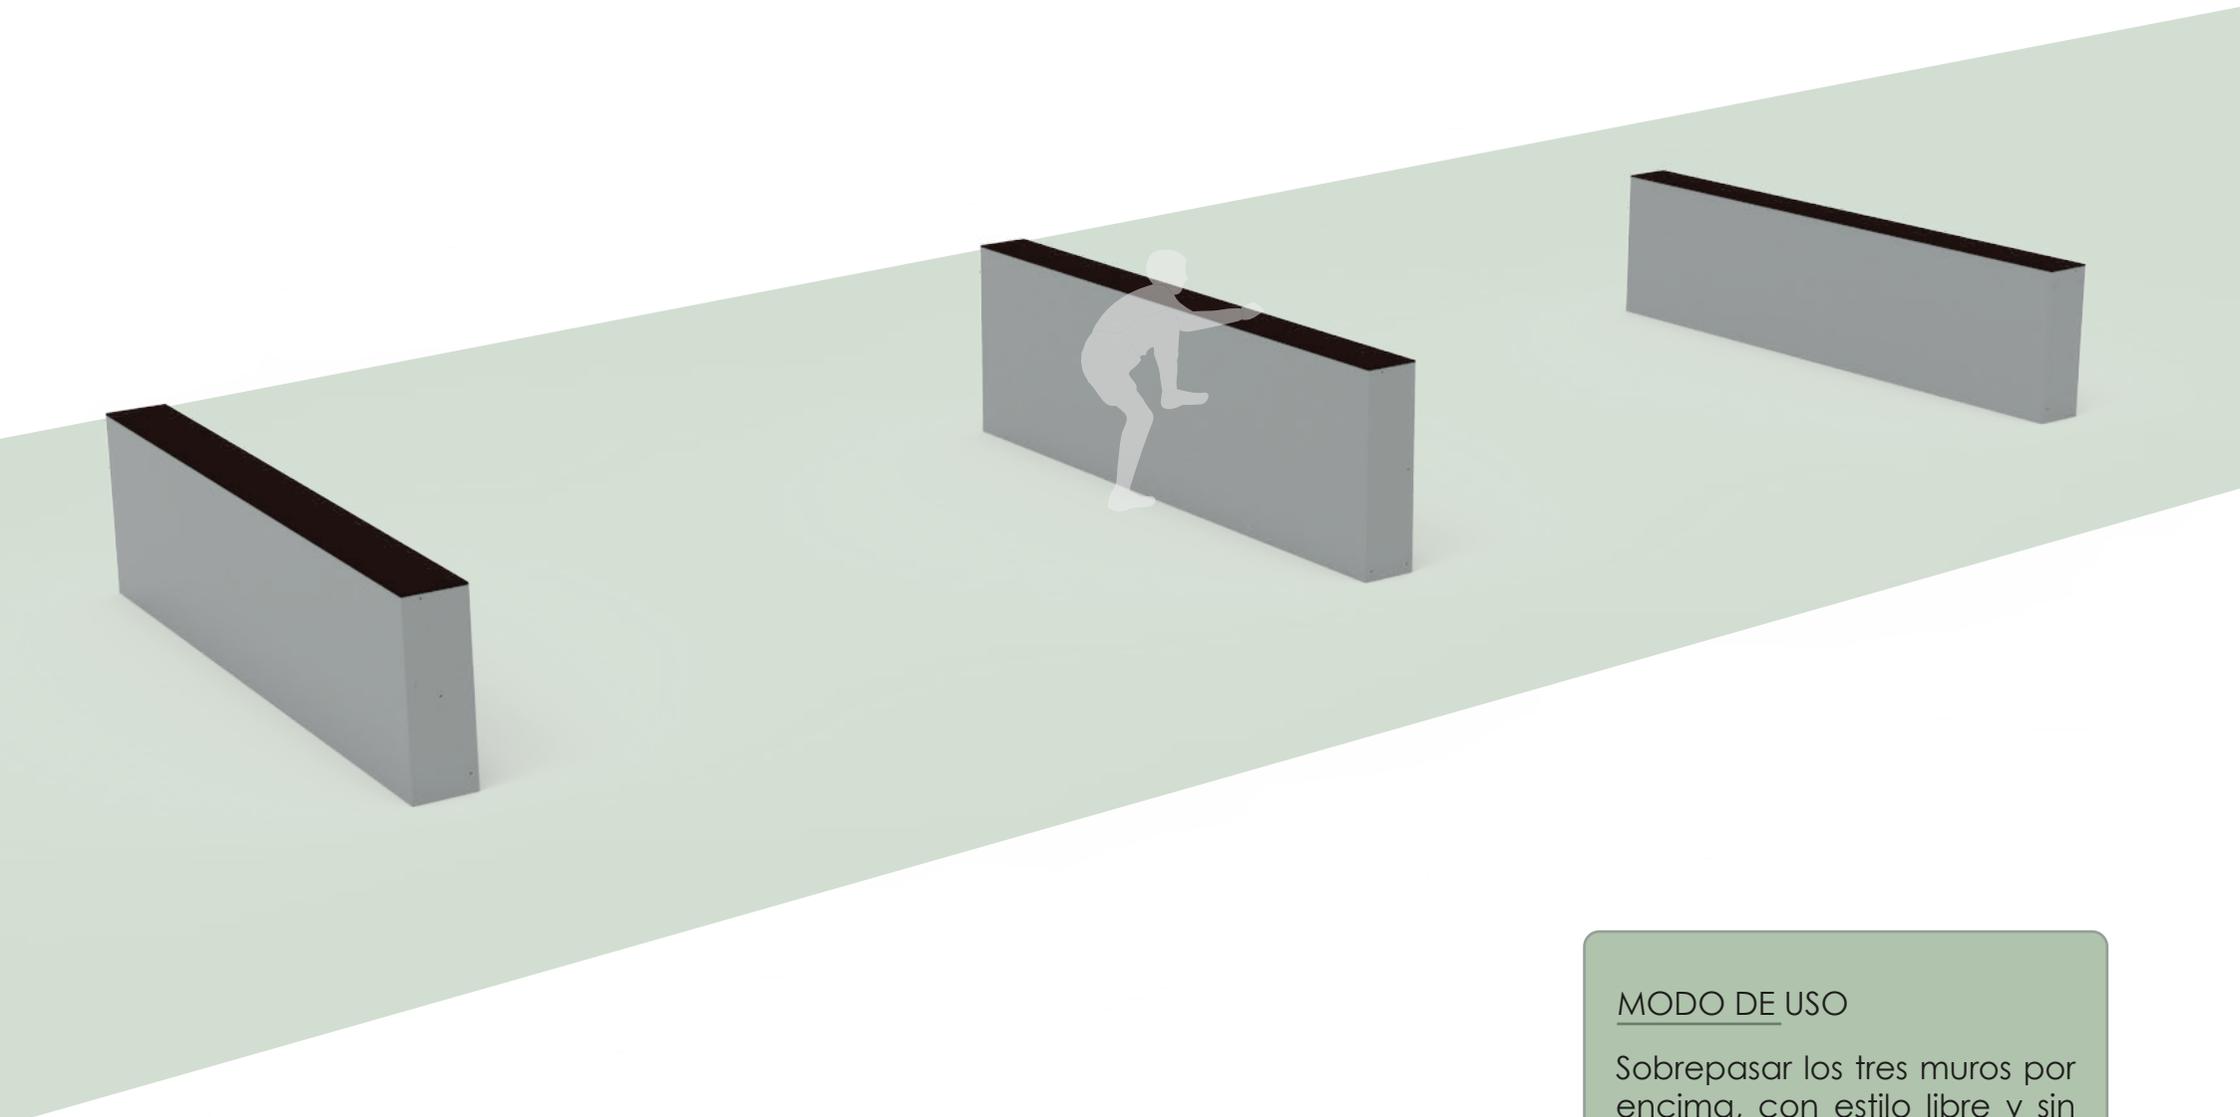

MODO DE USO

Sobrepasar los tres muros por encima, con estilo libre y sin ayuda de los laterales