


DOCUMENTACIÓN TÉCNICA



Ref.: VLL02

Valla Metálica Lacada


UNE EN 1176-1:2018

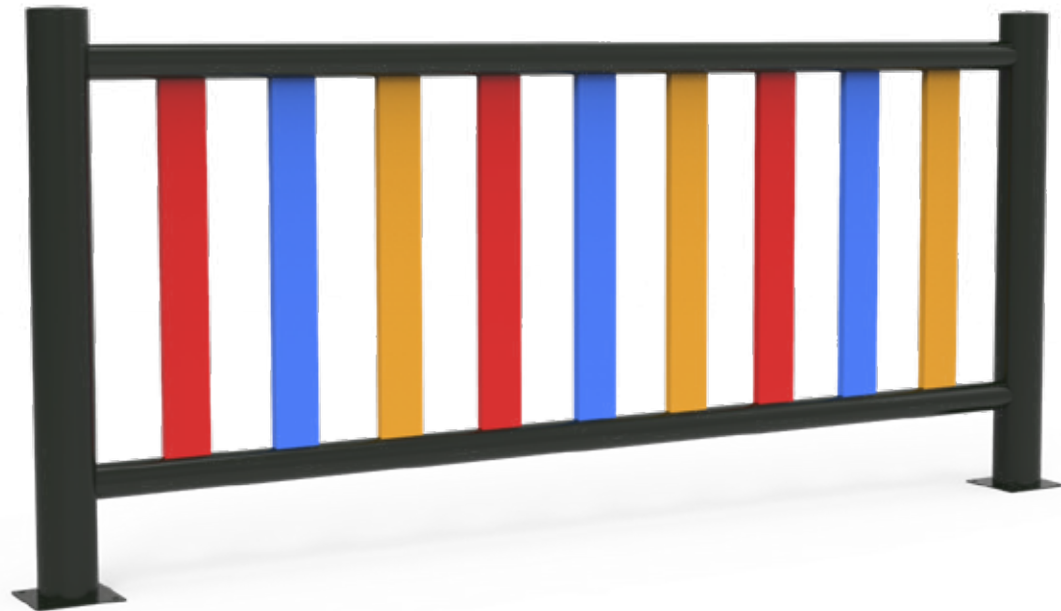


Estructura metálica de acero
Tratamiento termolacado


ALZADO

PERFIL IZQUIERDO

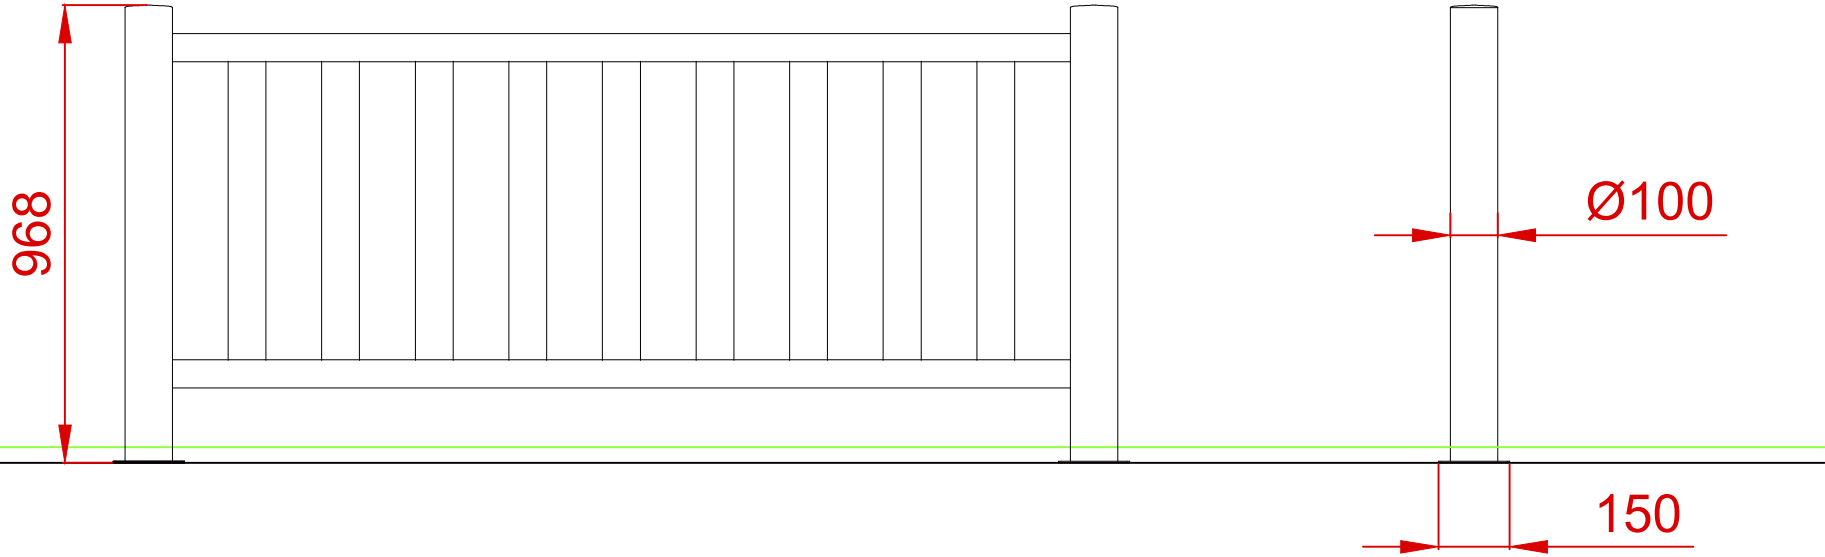


PLANTA

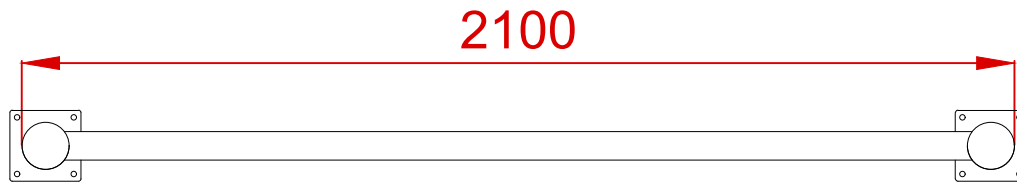


Dibujado		PLANO 1 VISTAS GENERALES	Ref: VLL02	
Revisado				
Aprobado				
Descripción: VALLA METÁLICA LACADA		Escala:	Nº Hoja 2/3	Fecha: 09/02/2022

PLANTA CIMENTACIÓN
E: 2/1

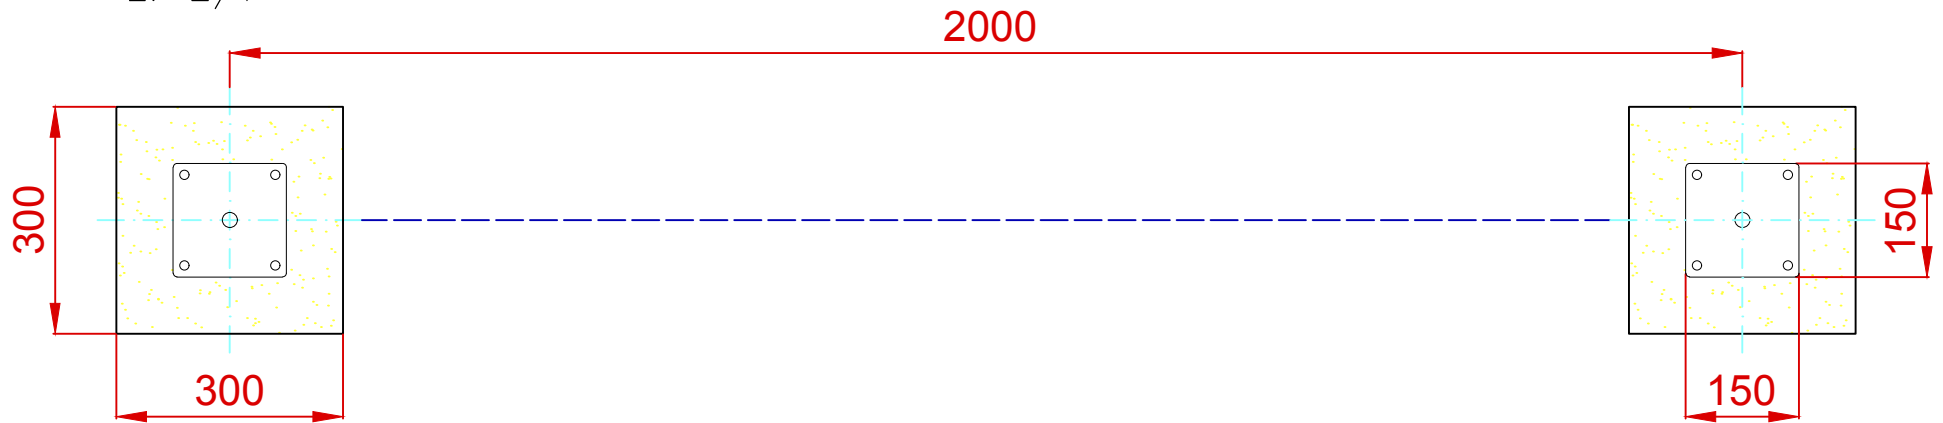



DETALLES CIMENTACIÓN

ESQUEMA DE CIMENTACIÓN
EN ARENA

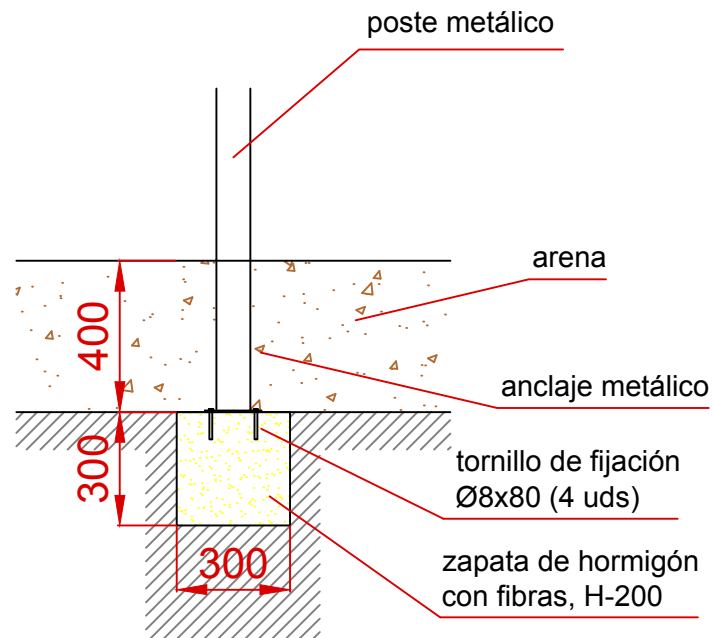

ESQUEMA DE CIMENTACIÓN
EN HORMIGÓN

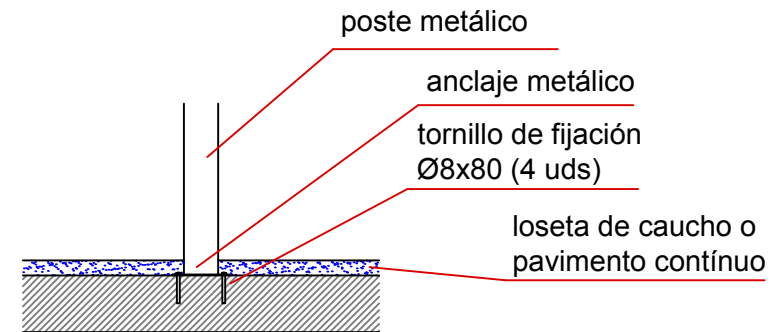

Dibujado		PLANO 2 CIMENTACIÓN Y ANCLAJES	Ref: VLL02
Revisado			
Aprobado			
Descripción: VALLA METÁLICA LACADA		Escala: N° Hoja 3/3 Fecha: 09/02/2022	