


DOCUMENTACIÓN TÉCNICA



Ref.: VLL03

Valla Metálica Lacada
(Lamas PEHD)

UNE EN 1176-1:2018

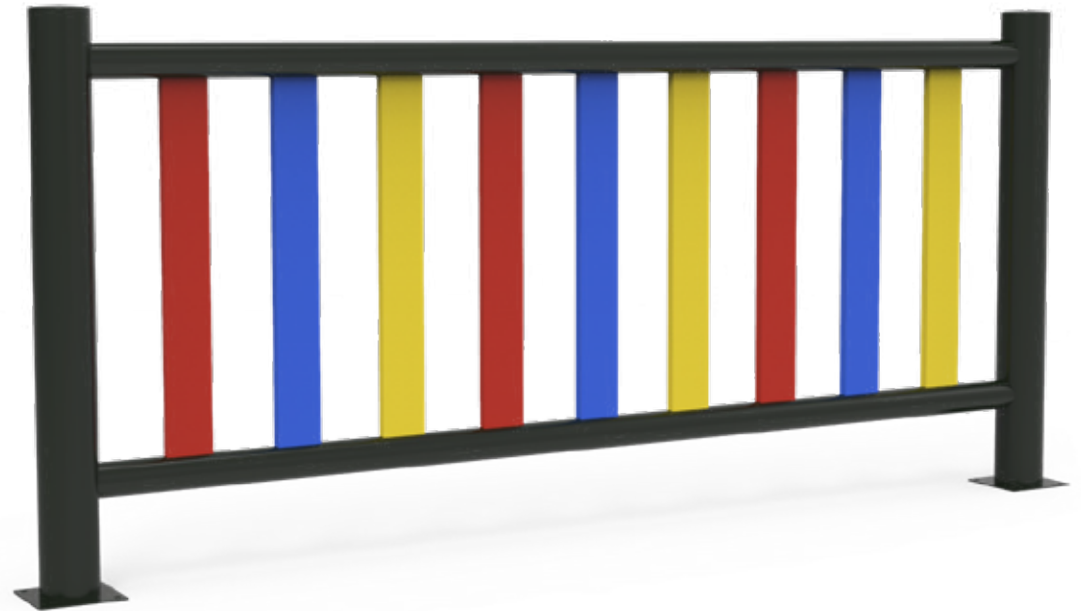


Estructura metálica de acero
Tratamiento termolacado


Componentes plásticos: Polietileno de alta densidad con protección UV


ALZADO

PERFIL IZQUIERDO

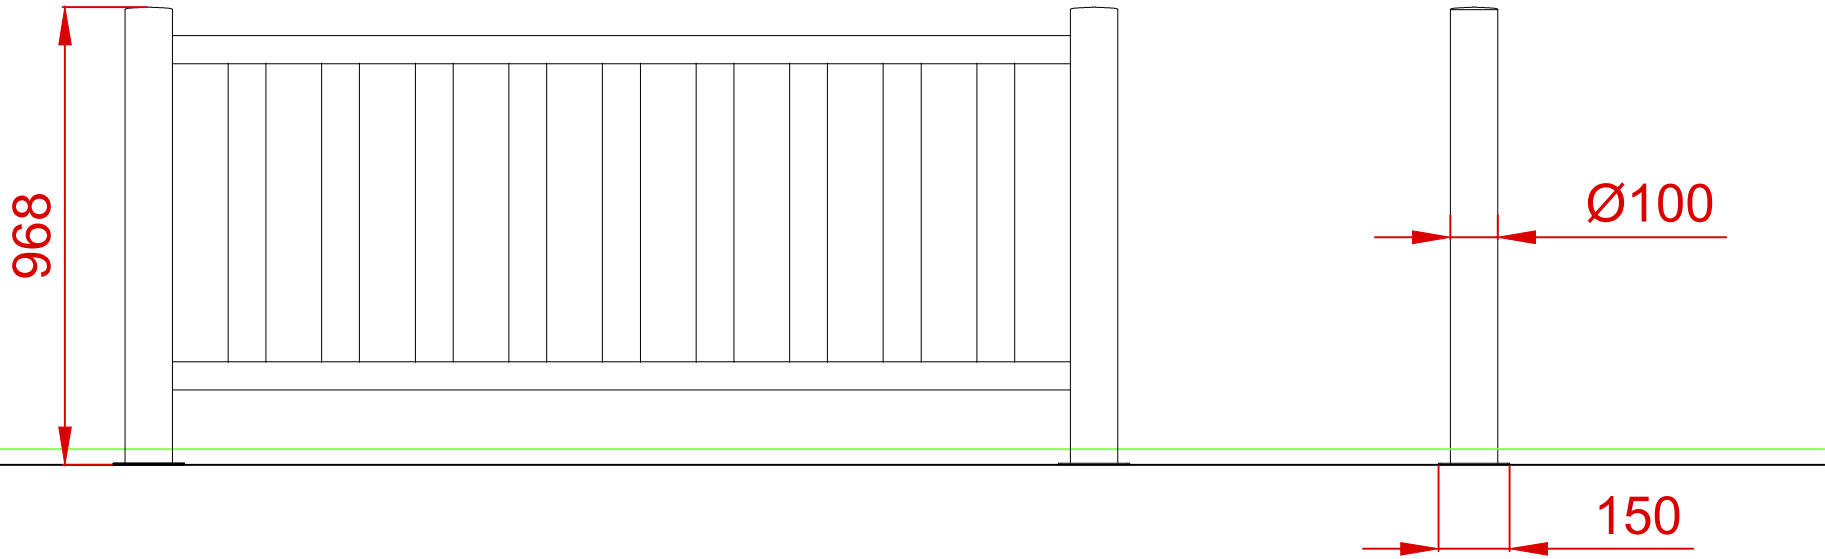


PLANTA

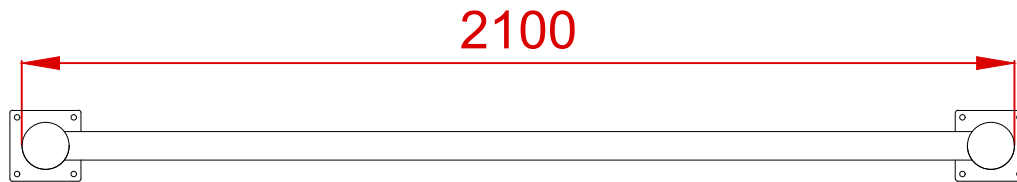


Dibujado		PLANO 1 VISTAS GENERALES	Ref:	VLL03
Revisado			Escala:	Nº Hoja 2/3
Aprobado				
Descripción:		VALLA METÁLICA LACADA LAMAS PEHD		

PLANTA CIMENTACIÓN
E: 2/1

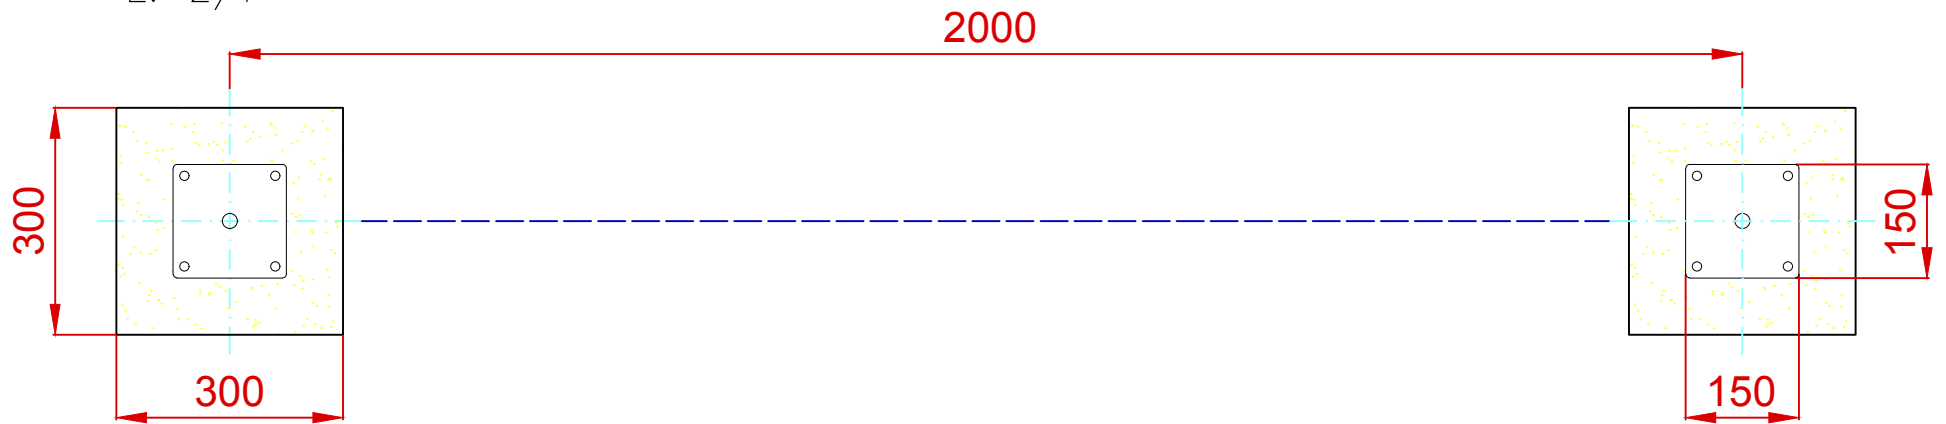



DETALLES CIMENTACIÓN

ESQUEMA DE CIMENTACIÓN
EN ARENA

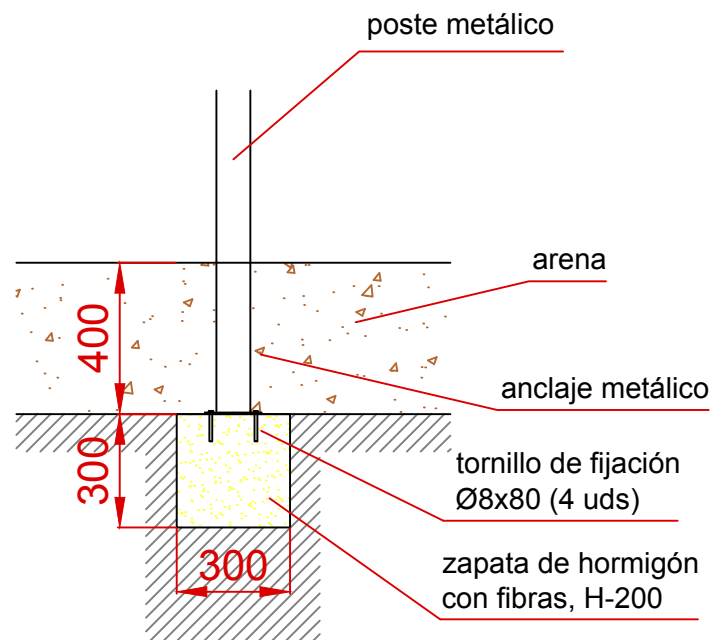

ESQUEMA DE CIMENTACIÓN
EN HORMIGÓN

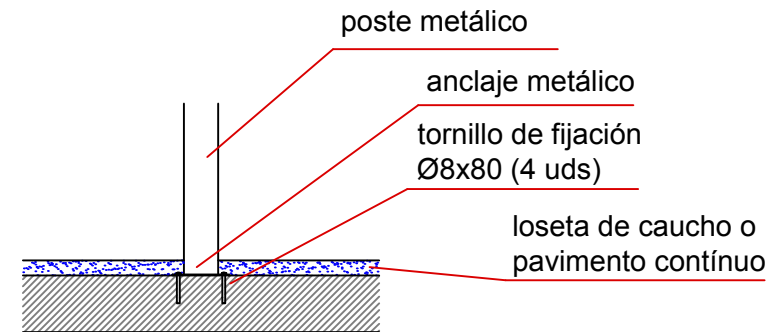

Dibujado		PLANO 2 CIMENTACIÓN Y ANCLAJES	Ref:	VLL03
Revisado				
Aprobado				
Descripción:		Escala:	Nº Hoja	
VALLA METÁLICA LACADA LAMAS PEHD			3/3	
		Fecha:	09/02/2022	