

DOCUMENTACIÓN TÉCNICA



Ref.: VLL13

Valla Temática Personalizable

UNE EN 1176-1:2018




Estructura metálica de acero
Tratamiento termolacado


Componentes plásticos: Polietileno de alta densidad con protección UV


ALZADO

PERFIL IZQUIERDO

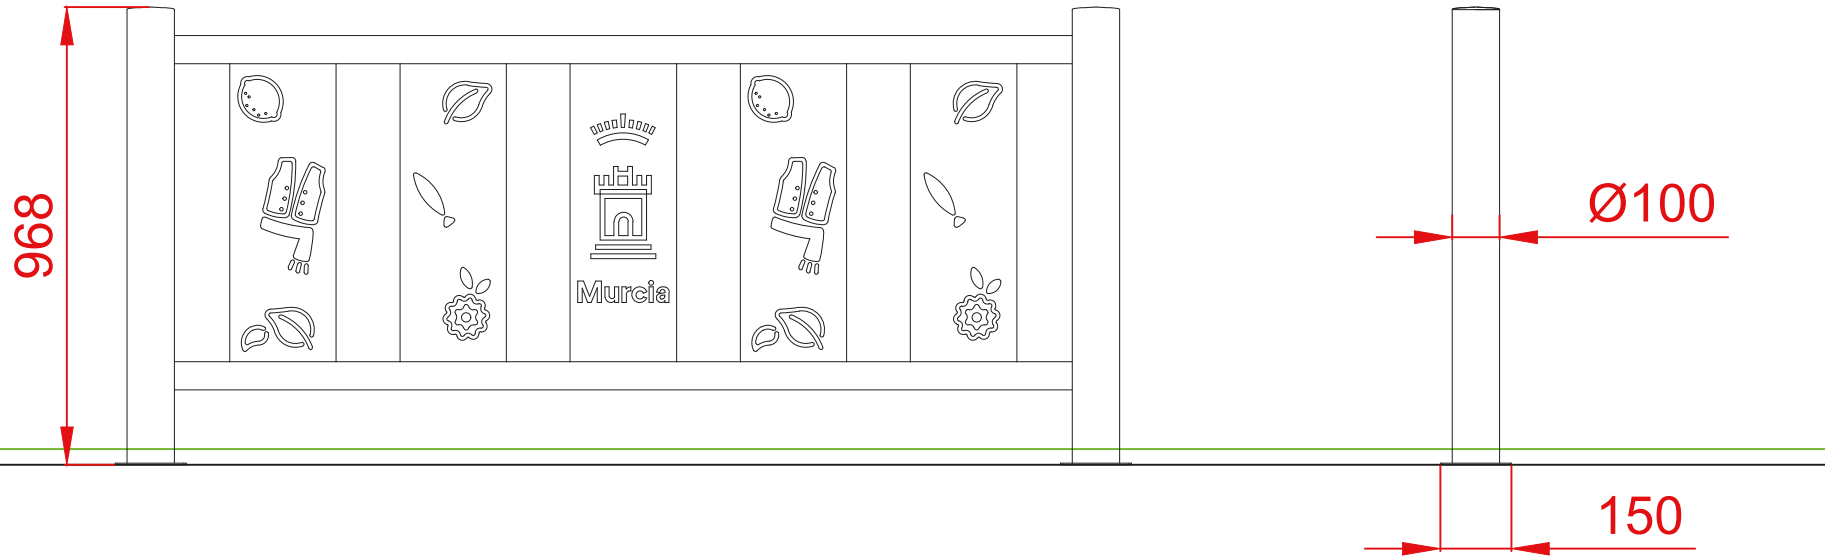


PLANTA

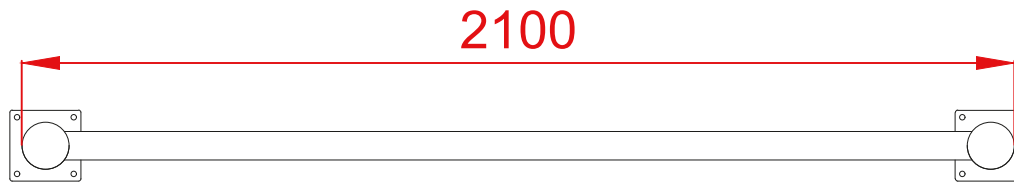


Dibujado		PLANO 1 VISTAS GENERALES	Ref: VLL13
Revisado			
Aprobado			
Descripción: VALLA TEMÁTICA PERSONALIZABLE		Escala: N° Hoja 2/3	Fecha: 10/02/2022

PLANTA CIMENTACIÓN
E: 2/1

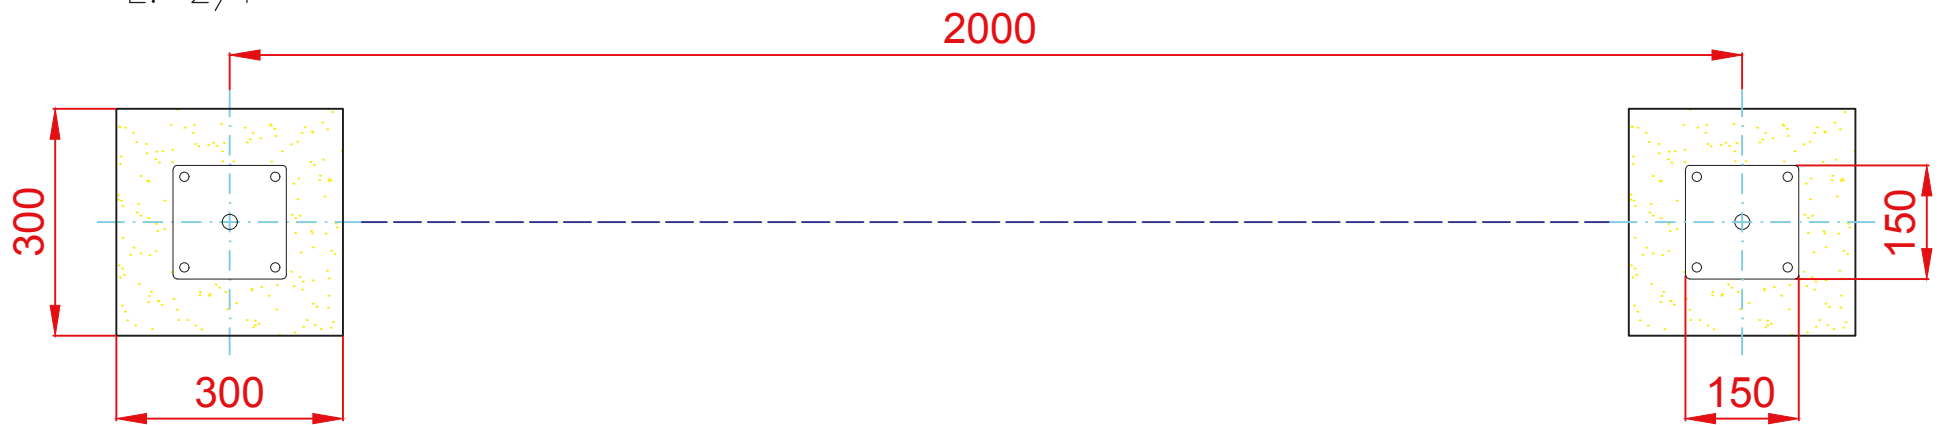



DETALLES CIMENTACIÓN

ESQUEMA DE CIMENTACIÓN
EN ARENA

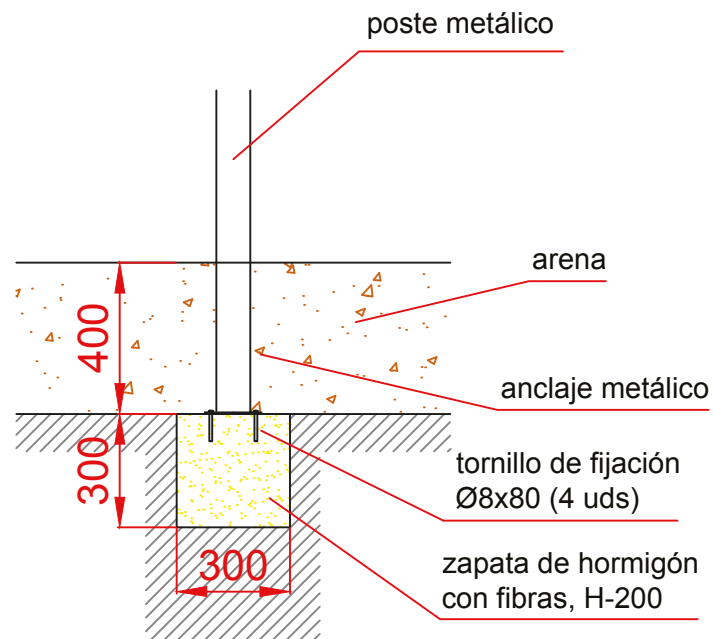

ESQUEMA DE CIMENTACIÓN
EN HORMIGÓN

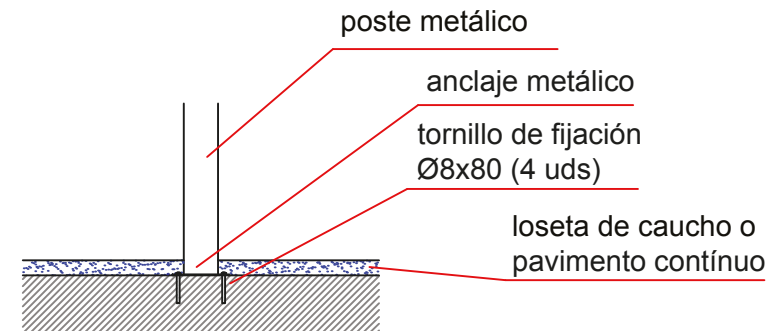

Dibujado		PLANO 2 CIMENTACIÓN Y ANCLAJES	Ref: VLL13
Revisado			
Aprobado			
Descripción: VALLA TEMÁTICA PERSONALIZABLE		Escala:	Nº Hoja 3/3
		Fecha:	10/02/2022

Otros modelos

VALLA TEMÁTICA PERSONALIZABLE (AYUNTAMIENTO DE ELCHE)



El diseño de vallas se puede personalizar según las necesidades del cliente (temática, nombre, color, etc.).